



AKADEMIA WYCHOWANIA  
FIZYCZNEGO  
im. Jerzego Kukuczki  
KATOWICE UL. MIKOŁOWSKA 72  
BUDYNEK GŁÓWNY -REKTORAT  
Inwentaryzacja arch. - PARTER

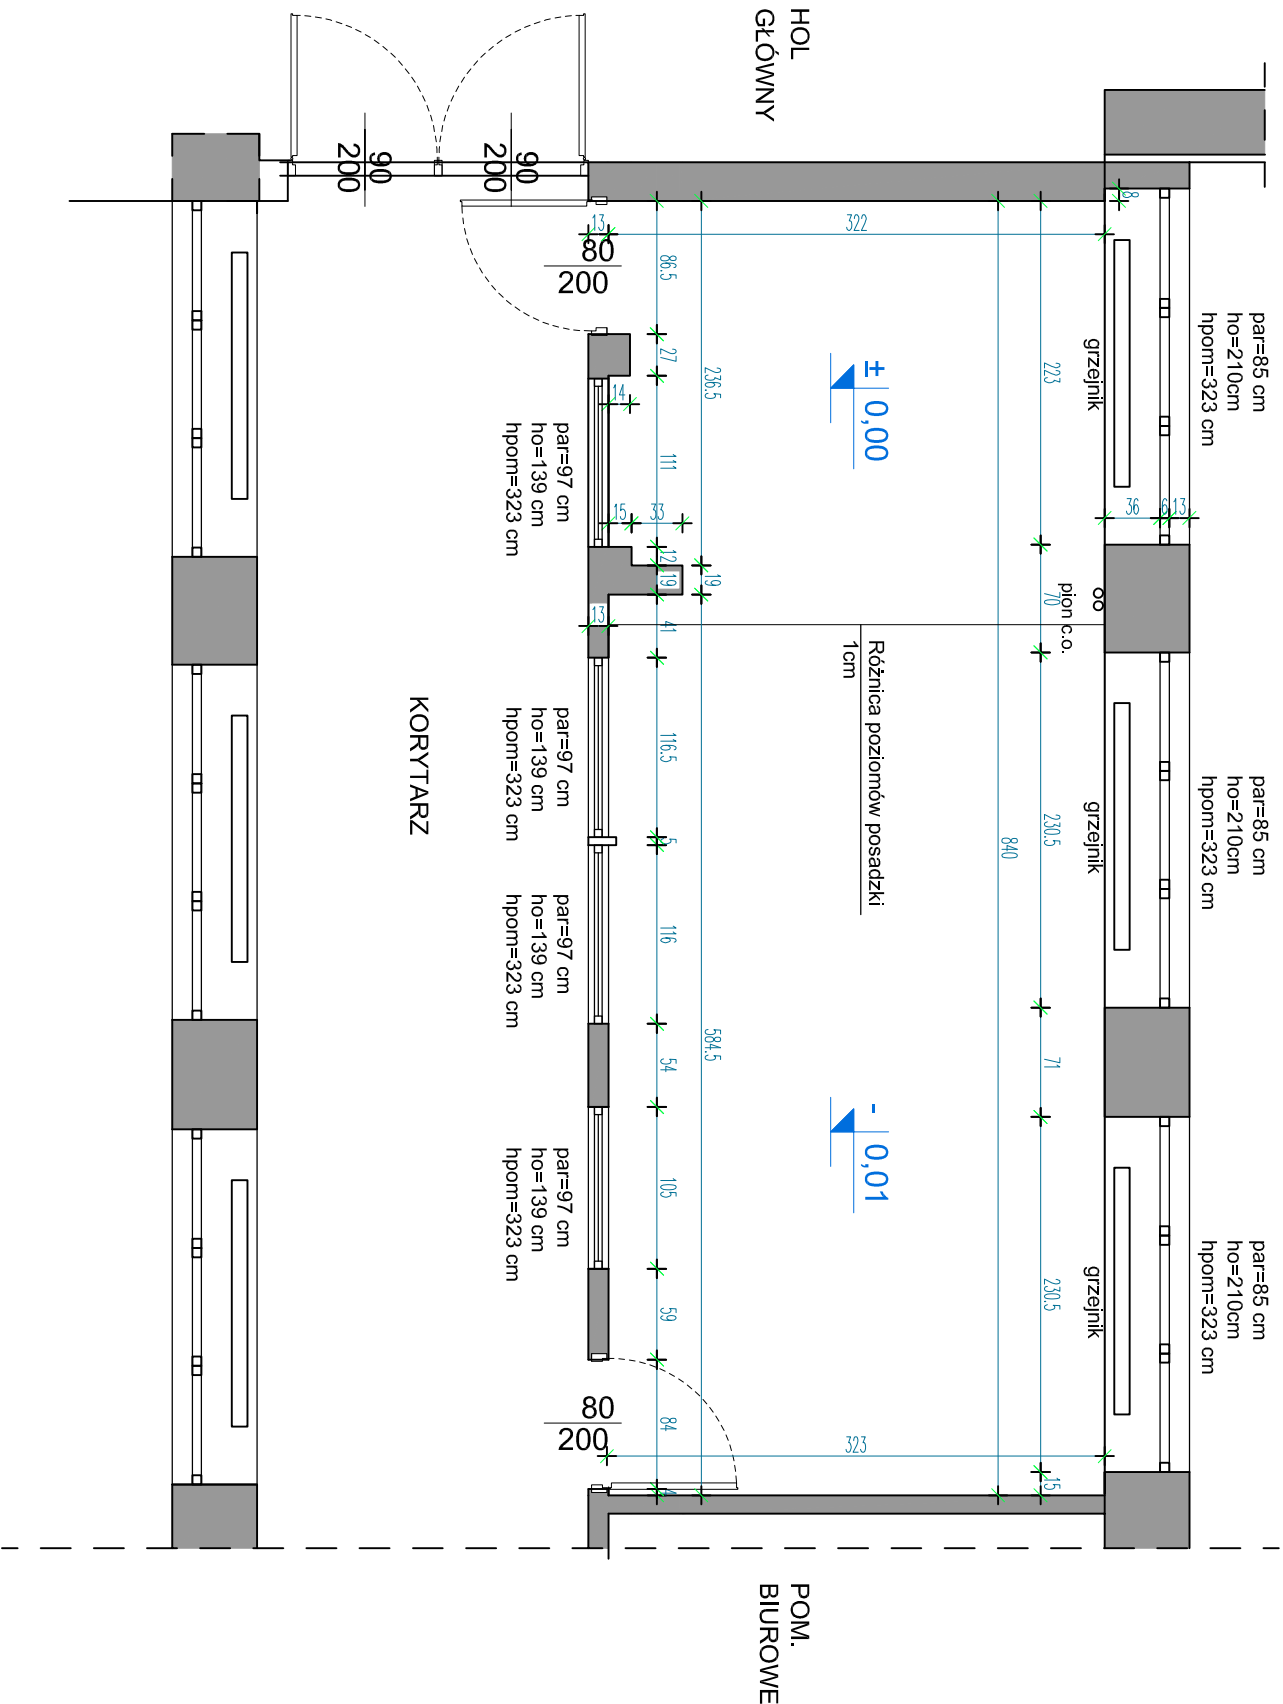

lokalizacja pomieszczeń w rzucie kondygnacji

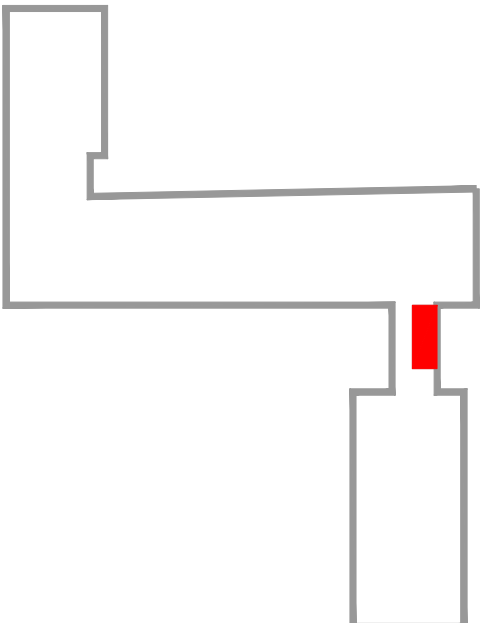

Wszystkie wymiary podane są w centymetrach PRZED PRZYSTĄPIENIEM DO ROBÓT SPRAWDZIĆ WSKAZANE WYMIARY W NATURZE I PRZEKAZAĆ INFORMACJE O ZMIANACH W WYMIARACH DO BIURA ARCHYTEKTONICZNEGO		INWESTOR: AKADEMIA WYCHOWANIA FIZYCZNEGO ul.MIKOŁOWSKA 72 40-065 KATOWICE		WYKONALC: mgr inż.arch. Marcin ZGRZENDEK nr upr. 04/04 SŁOKK	
pracownia projektowa <b>ARCHISTYL</b> marcin zgrzendek 41-800 Zabrze ul. Staromiejska 46a/8 TEL.667-125-776;		BENIAŃ RYSUNEK: RZUT - INWENTARYZACJA PARTERU		nr projektu: data: 06.2022 r. skala: 1:50 nr rysunku: 1	
OPRACOWANIE PROJEKTÓW TECHNICZNYCH MODERNIZACJI POMIESZCZEŃ BIUROWYCH W BUDYNKU GŁÓWNYM AKADEMII WYCHOWANIA FIZYCZNEGO im. J. KUKUCZKI KATOWICE UL. MIKOŁOWSKA 72; DZIAŁKA nr 3/52		temat:			