


PROFIL NIECKI BASENU DUŻEGO

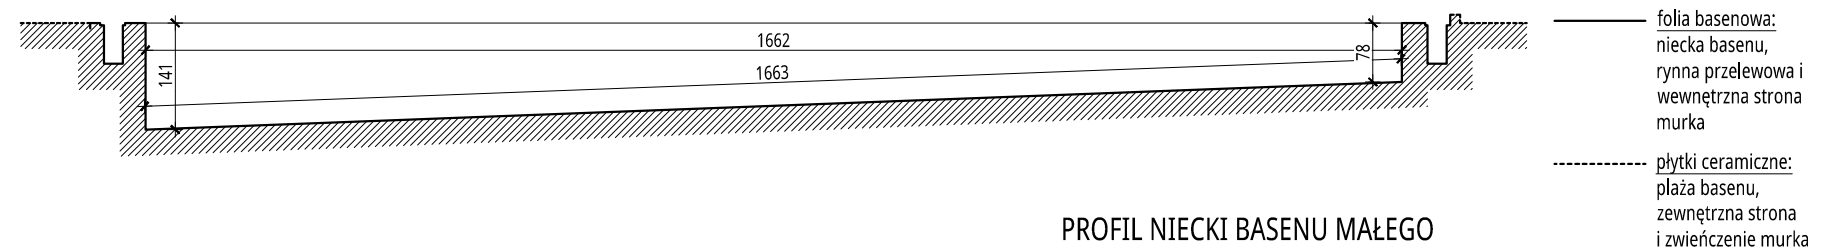

PROFIL NIECKI BASENU MAŁEGO

Projekt	PROJEKT TECHNICZNY REMONTU WNĘRZA HALI BASENU AWF KATOWICE Z WYMIANĄ URZĄDZEŃ TECHNOLOGICZNYCH WODY BASENOWEJ - ETAP II			Nr Rysunku	I 06
Klient	AWF IM. JERZEGO KUKUCZKI W KATOWICACH, MIKOŁOWSKA 72A, 40-065 KATOWICE				
Tytuł Rysunku	PROFIL NIECKI BASENU DUŻEGO I MAŁEGO - INWENTARYZACJA			Rewizja	A
Skala	1:100			Nr Projektu	Zwolniony Z
	Autor mgr inż. arch. ŁUKASZ PRAŻUCH	Narysował	Sprawdził		
	Nr uprawnień 1/SLOKK/2012 spec. arch.	Nr uprawnień	Nr uprawnień		
Data 2022.07.08	Podpis	Podpis	Podpis	Faza projektu	PT

