


RZUT POZIOMY

1:50

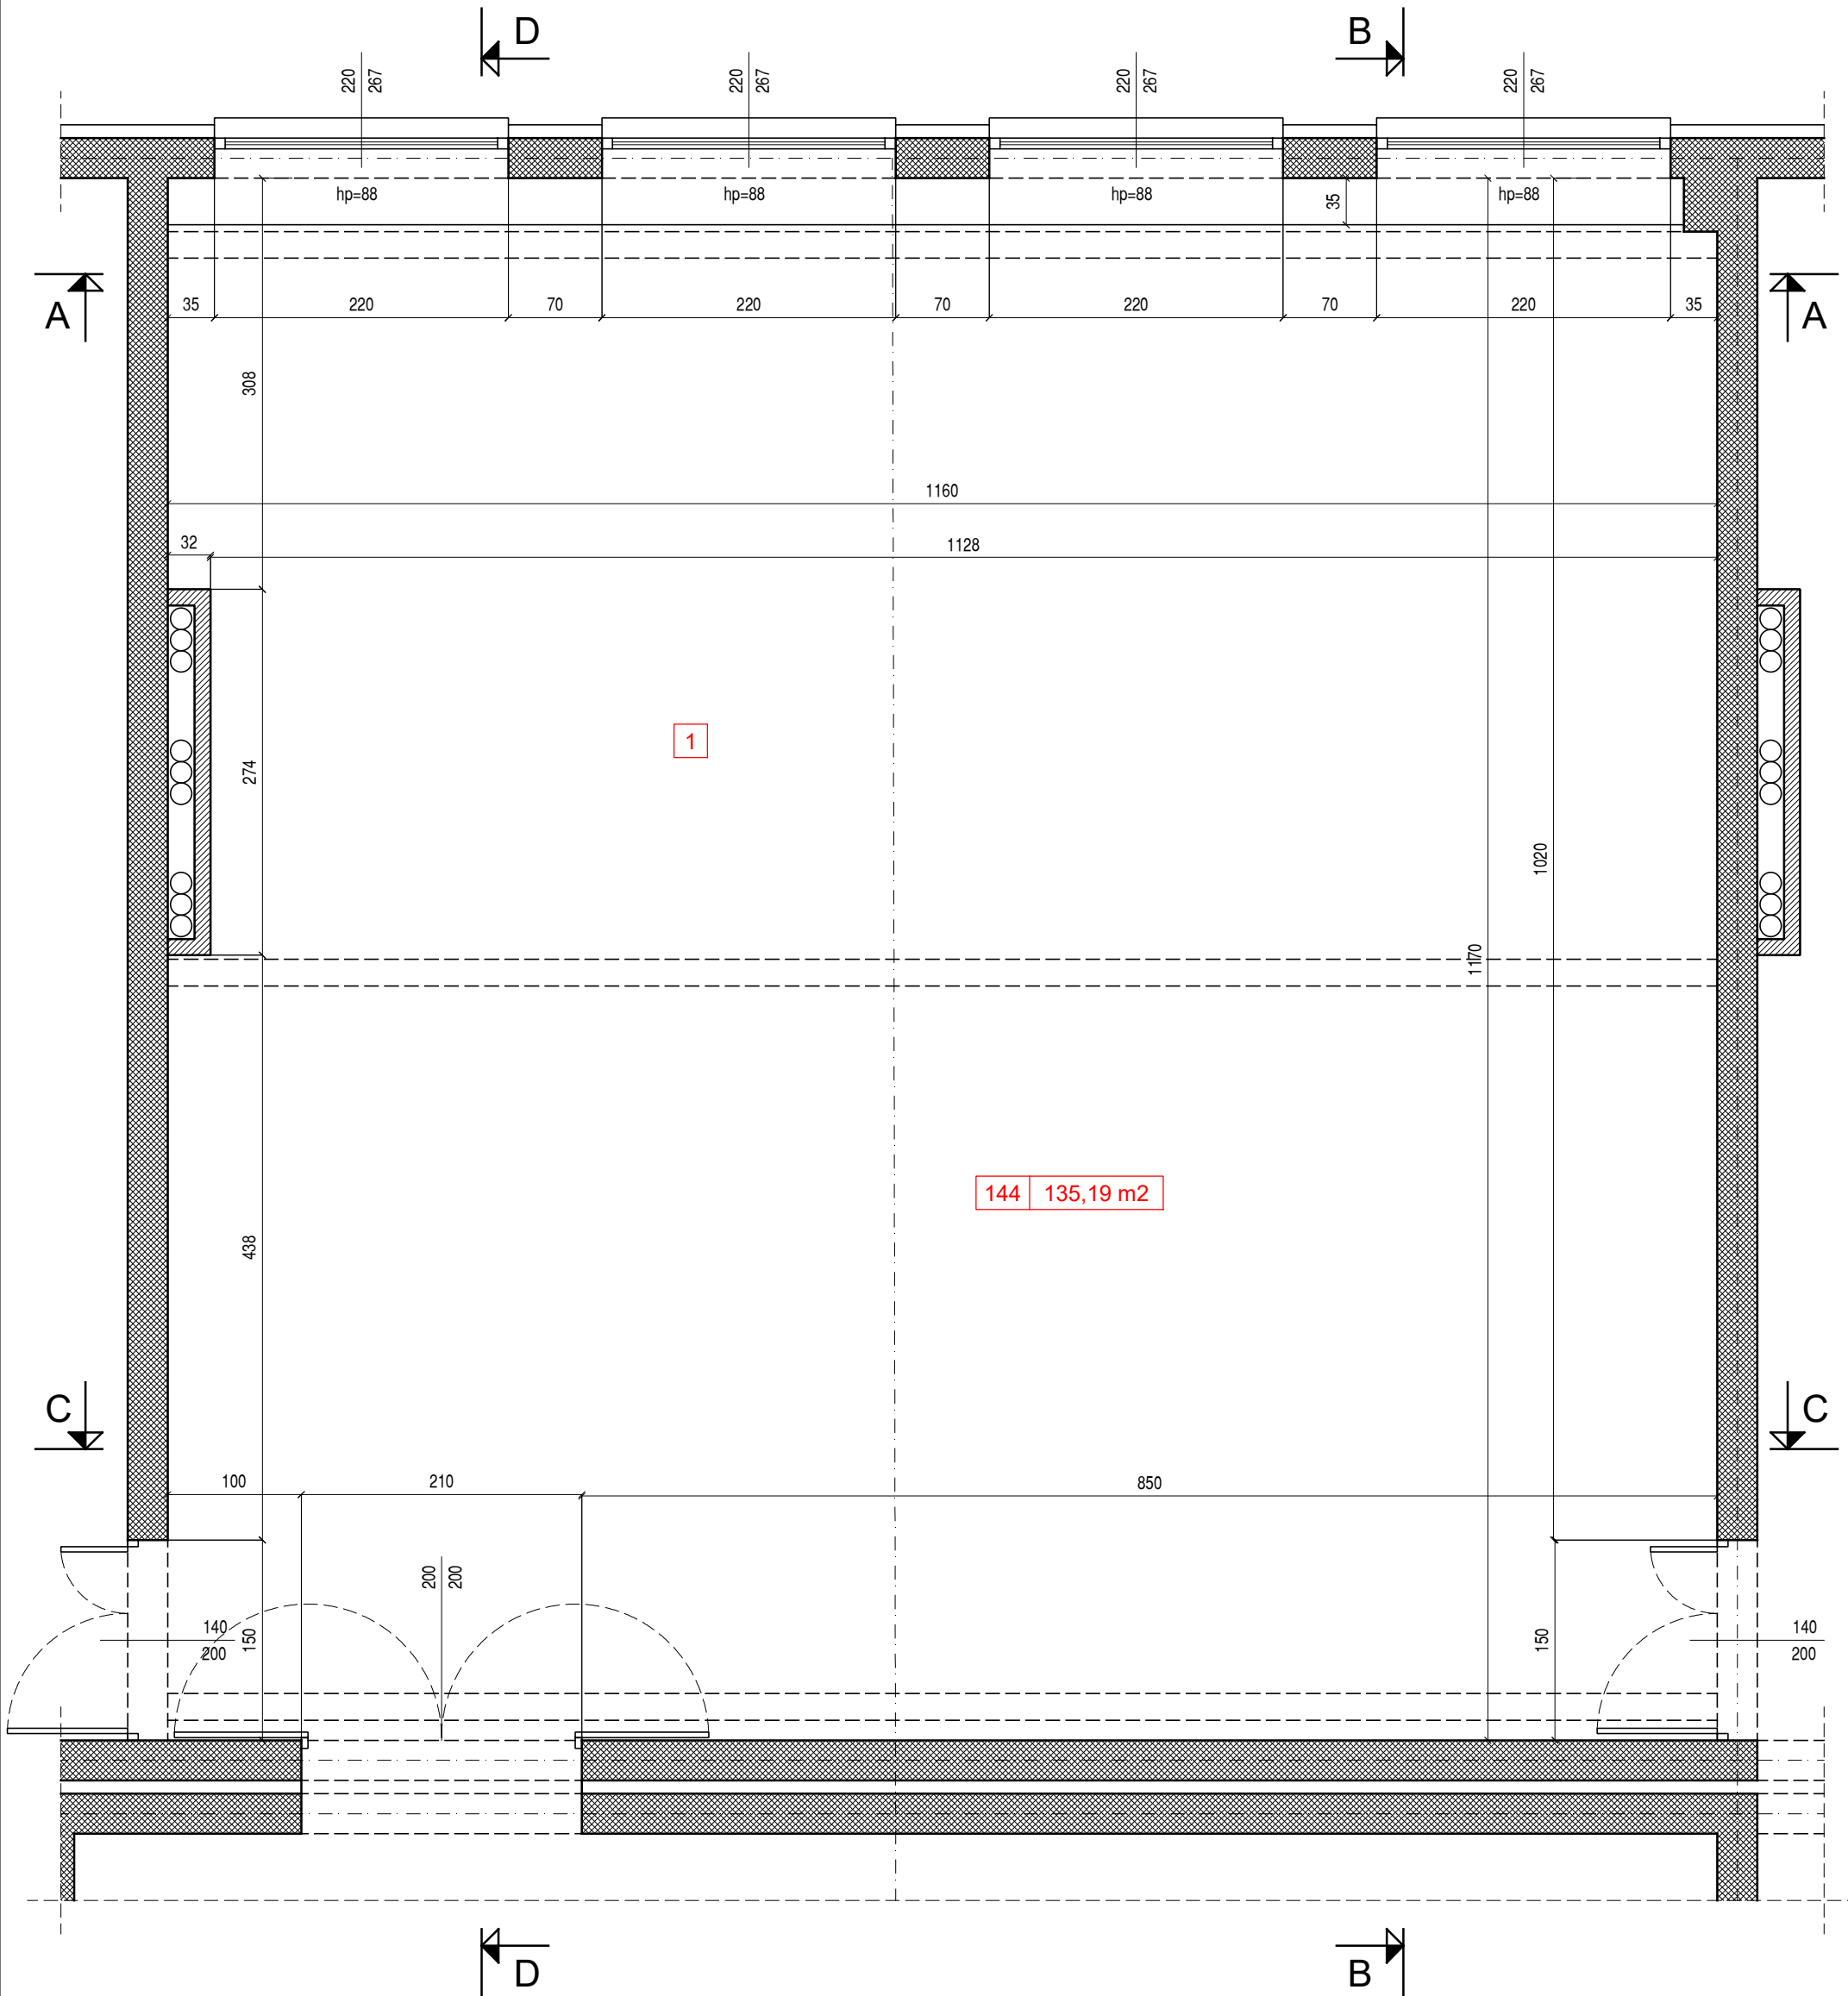


- LEGENDA:
- 1. POSADZKA WYKŁADZINA PVC
  - 2. OBUDOWA GRZEJNIKÓW - ISTNIEJĄCA, BEZ ZMIAN
  - 3. ŚCIANA DO POMALOWANIA - EMULSJA SILIKONOWA
  - 4. LUSTRA - ISTNIEJĄCE, BEZ ZMIAN
  - 5. PORĘCZ - ISTNIEJĄCA, BEZ ZMIAN
  - 6. ISTNIEJĄCE OPRAWY OŚWIETLENIOWE - DO WYMIANY NA LED
  - 7. SUGEROWANA LOKALIZACJA WEWNĘTRZNYCH JEDNOSTEK KLIMATYZACYJNYCH

INWESTOR: AKADEMIA WYCHOWANIA FIZYCZNEGO im. JERZEGO KUKUCZKI w KATOWICACH 40-065 Katowice, ul. Mikołowska 72A			
LOKALIZACJA OBIEKTU: 40-065 Katowice, ul. Mikołowska 72 / Szmausa 1 Budynek wielofunkcyjnej hali sportowej			
NAZWA ZAMIERZENIA INWESTYCYJNEGO: MODERNIZACJA SALI TRENINGOWEJ (SALA 144) W BUDYNKU WIELOFUNKCYJNEJ HALI SPORTOWEJ			
TYTUŁ RYSUNKU: RZUT POZIOMY		ETAP: KONCEPCJA ARCHITEKTONICZNA	
NR RYSUNKU: A-01	SKALA RYSUNKU: 1:50	FORMAT: A3	DATA: 10.2023

WIDOK "A - A"

1:50

MEMBRANA DACHOWA PVC
PIR 16 cm
PAROIZOLACJA
BLACHA TRAPEZOWA TR150/280
SUFIT PODWIESZONY
DŁWIGAR Z DREWNA KLEJONEGO

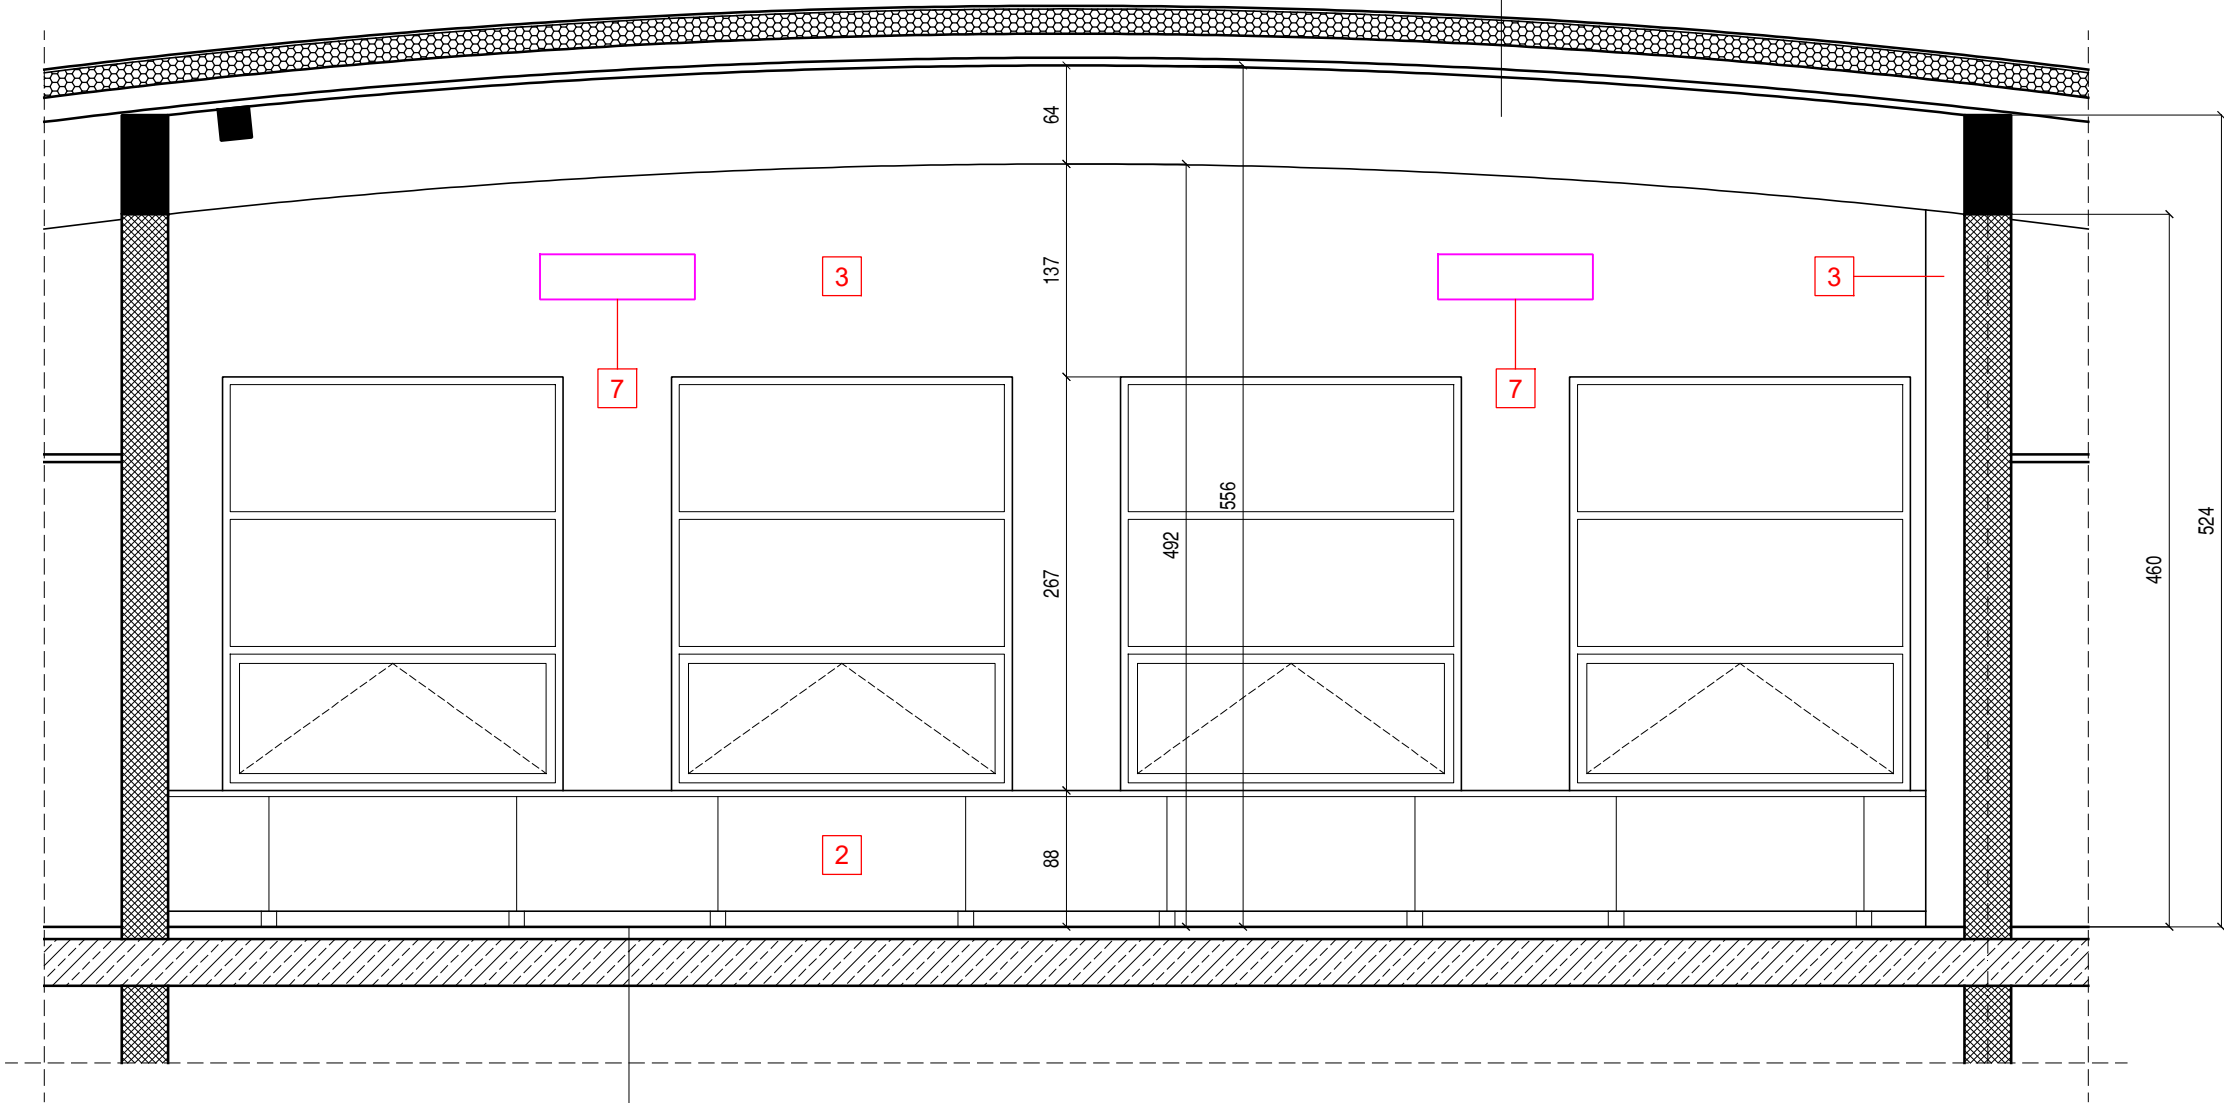

POSADZKA DO WYMIANY
WYLEWKA DO NAPRAWY
STROP - BEZ ZMIAN

LEGENDA:


- 1. POSADZKA WYKŁADZINA PVC
- 2. OBUDOWA GRZEJNIKÓW - ISTNIEJĄCA, BEZ ZMIAN
- 3. ŚCIANA DO POMALOWANIA - EMULSJA SILIKONOWA
- 4. LUSTRA - ISTNIEJĄCE, BEZ ZMIAN
- 5. PORĘCZ - ISTNIEJĄCA, BEZ ZMIAN
- 6. ISTNIEJĄCE OPRAWY OŚWIETLENIOWE - DO WYMIANY NA LED
- 7. SUGEROWANA LOKALIZACJA WEWNĘTRZNYCH JEDNOSTEK KLIMATYZACYJNYCH

INWESTOR: AKADEMIA WYCHOWANIA FIZYCZNEGO im. JERZEGO KUKUCZKI w KATOWICACH 40-065 Katowice, ul. Mikołowska 72A			
LOKALIZACJA OBIEKTU: 40-065 Katowice, ul. Mikołowska 72 / Szmausa 1 Budynek wielofunkcyjnej hali sportowej			
NAZWA ZAMIERZENIA INWESTYCYJNEGO: MODERNIZACJA SALI TRENINGOWEJ (SALA 144) W BUDYNKU WIELOFUNKCYJNEJ HALI SPORTOWEJ			
TYTUŁ RYSUNKU: WIDOK "A-A"		ETAP: KONCEPCJA ARCHITEKTONICZNA	
NR RYSUNKU: A-02	SKALA RYSUNKU: 1:50	FORMAT: A3	DATA: 10.2023

WIDOK "B - B"

1:50

MEMBRANA DACHOWA PVC
PIR 16 cm
PAROIZOLACJA
BLACHA TRAPEZOWA TR150/280
SUFIT PODWIESZONY

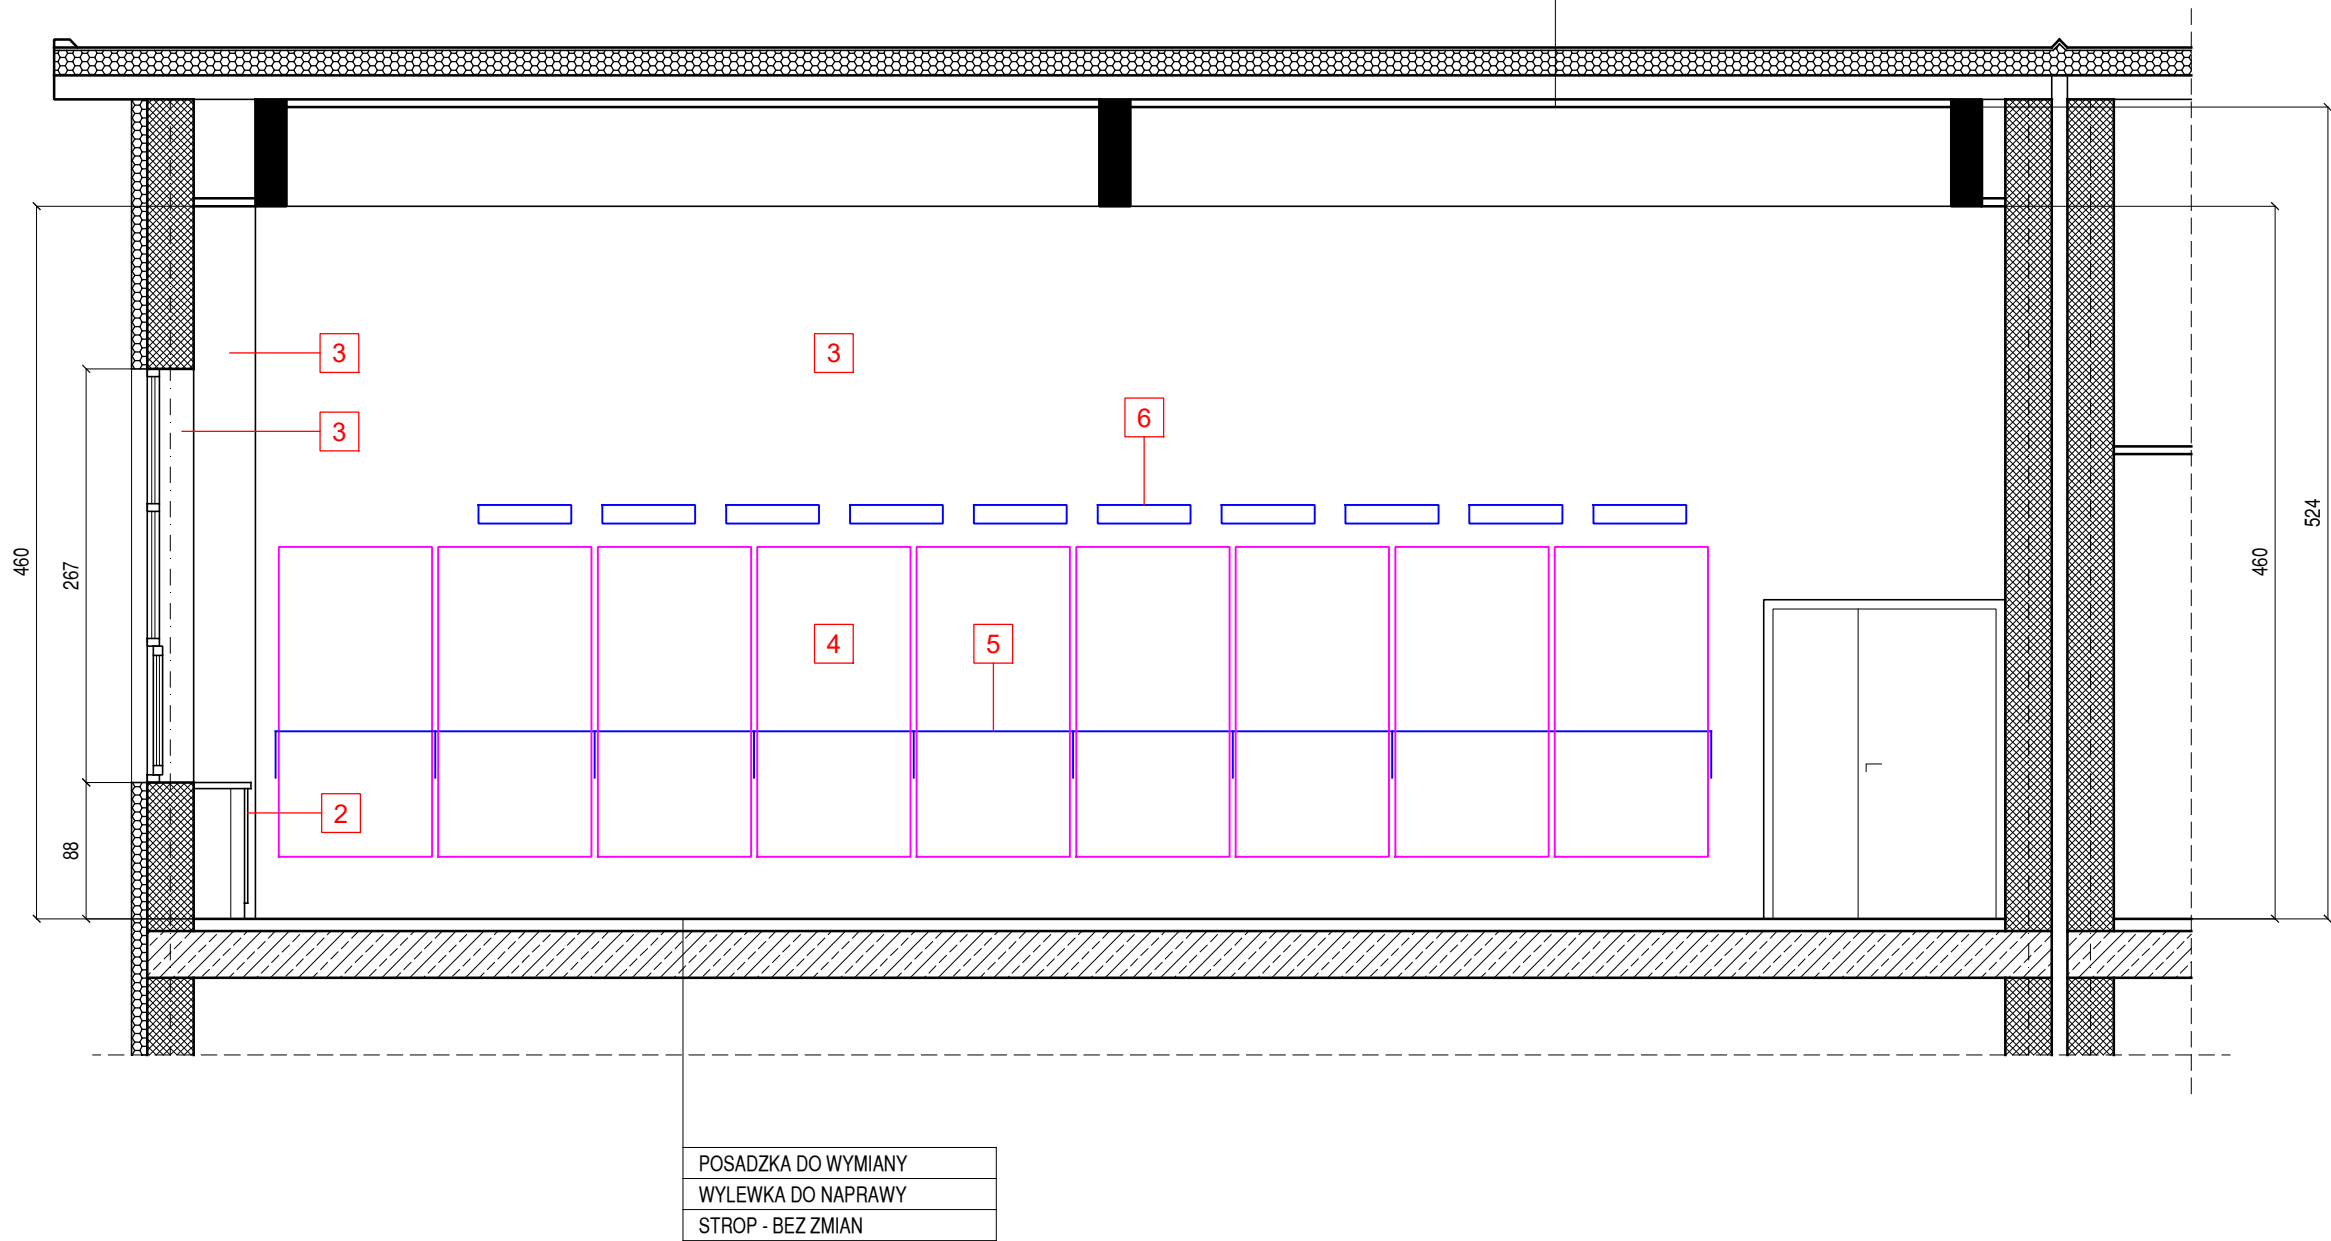


- LEGENDA:
- 1. POSADZKA WYKŁADZINA PVC
  - 2. OBUDOWA GRZEJNIKÓW - ISTNIEJĄCA, BEZ ZMIAN
  - 3. ŚCIANA DO POMALOWANIA - EMULSJA SILIKONOWA
  - 4. LUSTRA - ISTNIEJĄCE, BEZ ZMIAN
  - 5. PORĘCZ - ISTNIEJĄCA, BEZ ZMIAN
  - 6. ISTNIEJĄCE OPRAWY OŚWIETLENIOWE - DO WYMIANY NA LED
  - 7. SUGEROWANA LOKALIZACJA WEWNĘTRZNYCH JEDNOSTEK KLIMATYZACYJNYCH

INWESTOR: AKADEMIA WYCHOWANIA FIZYCZNEGO im. JERZEGO KUKUCZKI w KATOWICACH 40-065 Katowice, ul. Mikołowska 72A			
LOKALIZACJA OBIEKTU: 40-065 Katowice, ul. Mikołowska 72 / Szmausa 1 Budynek wielofunkcyjnej hali sportowej			
NAZWA ZAMIERZENIA INWESTYCYJNEGO: MODERNIZACJA SALI TRENINGOWEJ (SALA 144) W BUDYNKU WIELOFUNKCYJNEJ HALI SPORTOWEJ			
TYTUŁ RYSUNKU: WIDOK "B-B"		ETAP: KONCEPCJA ARCHITEKTONICZNA	
NR RYSUNKU: A-03	SKALA RYSUNKU: 1:50	FORMAT: A3	DATA: 10.2023

WIDOK "C - C"

1:50

MEMBRANA DACHOWA PVC
PIR 16 cm
PAROIZOLACJA
BLACHA TRAPEZOWA TR150/280
SUFIT PODWIESZONY
DŁWIGAR Z DREWNA KLEJONEGO

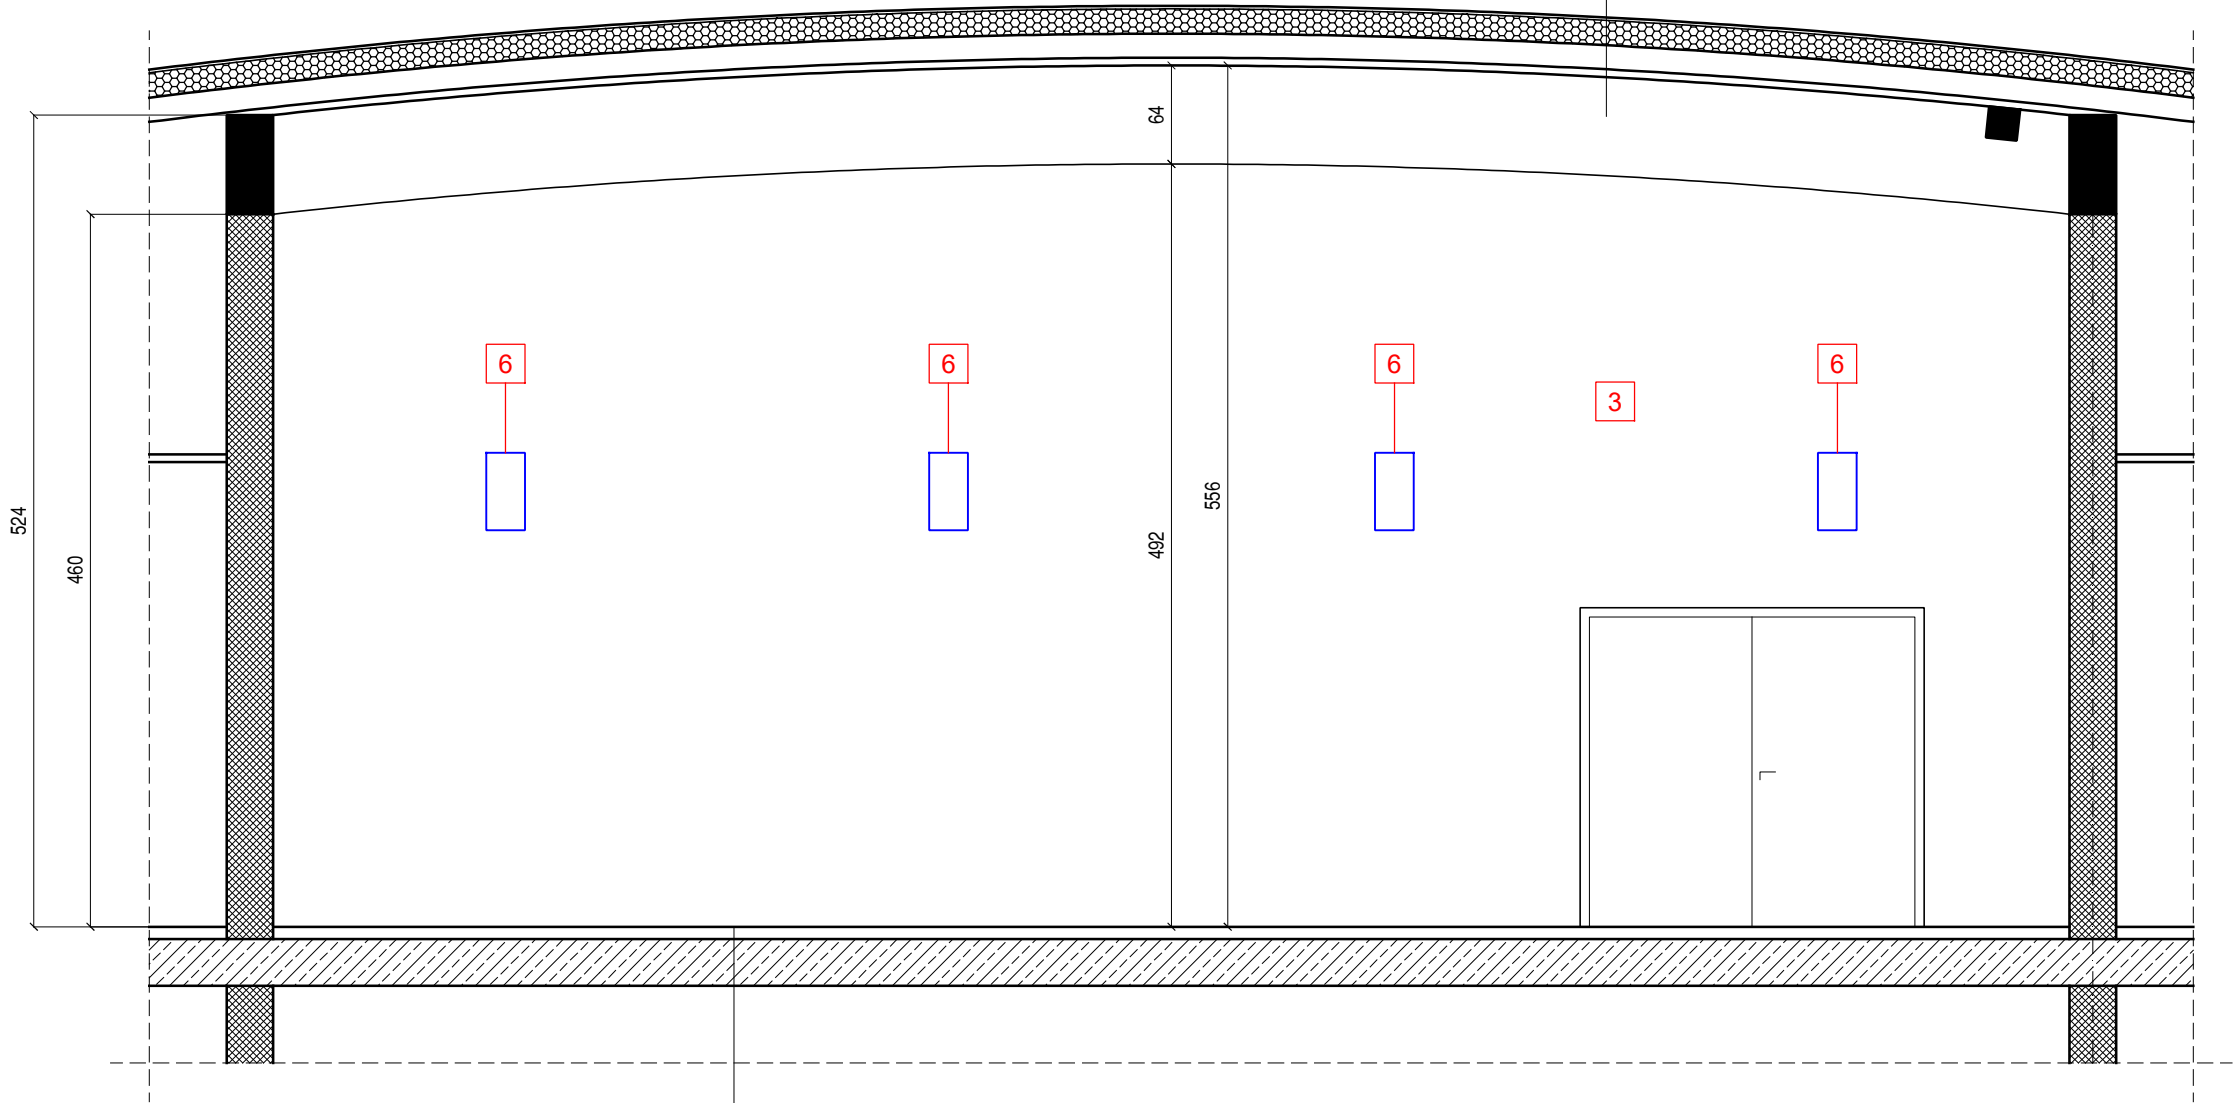


- LEGENDA:
- 1. POSADZKA WYKŁADZINA PVC
  - 2. OBUDOWA GRZEJNIKÓW - ISTNIEJĄCA, BEZ ZMIAN
  - 3. ŚCIANA DO POMALOWANIA - EMULSJA SILIKONOWA
  - 4. LUSTRA - ISTNIEJĄCE, BEZ ZMIAN
  - 5. PORĘCZ - ISTNIEJĄCA, BEZ ZMIAN
  - 6. ISTNIEJĄCE OPRAWY OŚWIETLENIOWE - DO WYMIANY NA LED
  - 7. SUGEROWANA LOKALIZACJA WEWNĘTRZNYCH JEDNOSTEK KLIMATYZACYJNYCH

INWESTOR: AKADEMIA WYCHOWANIA FIZYCZNEGO im. JERZEGO KUKUCZKI w KATOWICACH 40-065 Katowice, ul. Mikołowska 72A			
LOKALIZACJA OBIEKTU: 40-065 Katowice, ul. Mikołowska 72 / Szmausa 1 Budynek wielofunkcyjnej hali sportowej			
NAZWA ZAMIERZENIA INWESTYCYJNEGO: MODERNIZACJA SALI TRENINGOWEJ (SALA 144) W BUDYNKU WIELOFUNKCYJNEJ HALI SPORTOWEJ			
TYTUŁ RYSUNKU: WIDOK "C-C"		ETAP: KONCEPCJA ARCHITEKTONICZNA	
NR RYSUNKU: A-04	SKALA RYSUNKU: 1:50	FORMAT: A3	DATA: 10.2023

WIDOK "D - D"

1:50

MEMBRANA DACHOWA PVC
PIR 16 cm
PAROIZOLACJA
BLACHA TRAPEZOWA TR150/280
SUFIT PODWIESZONY

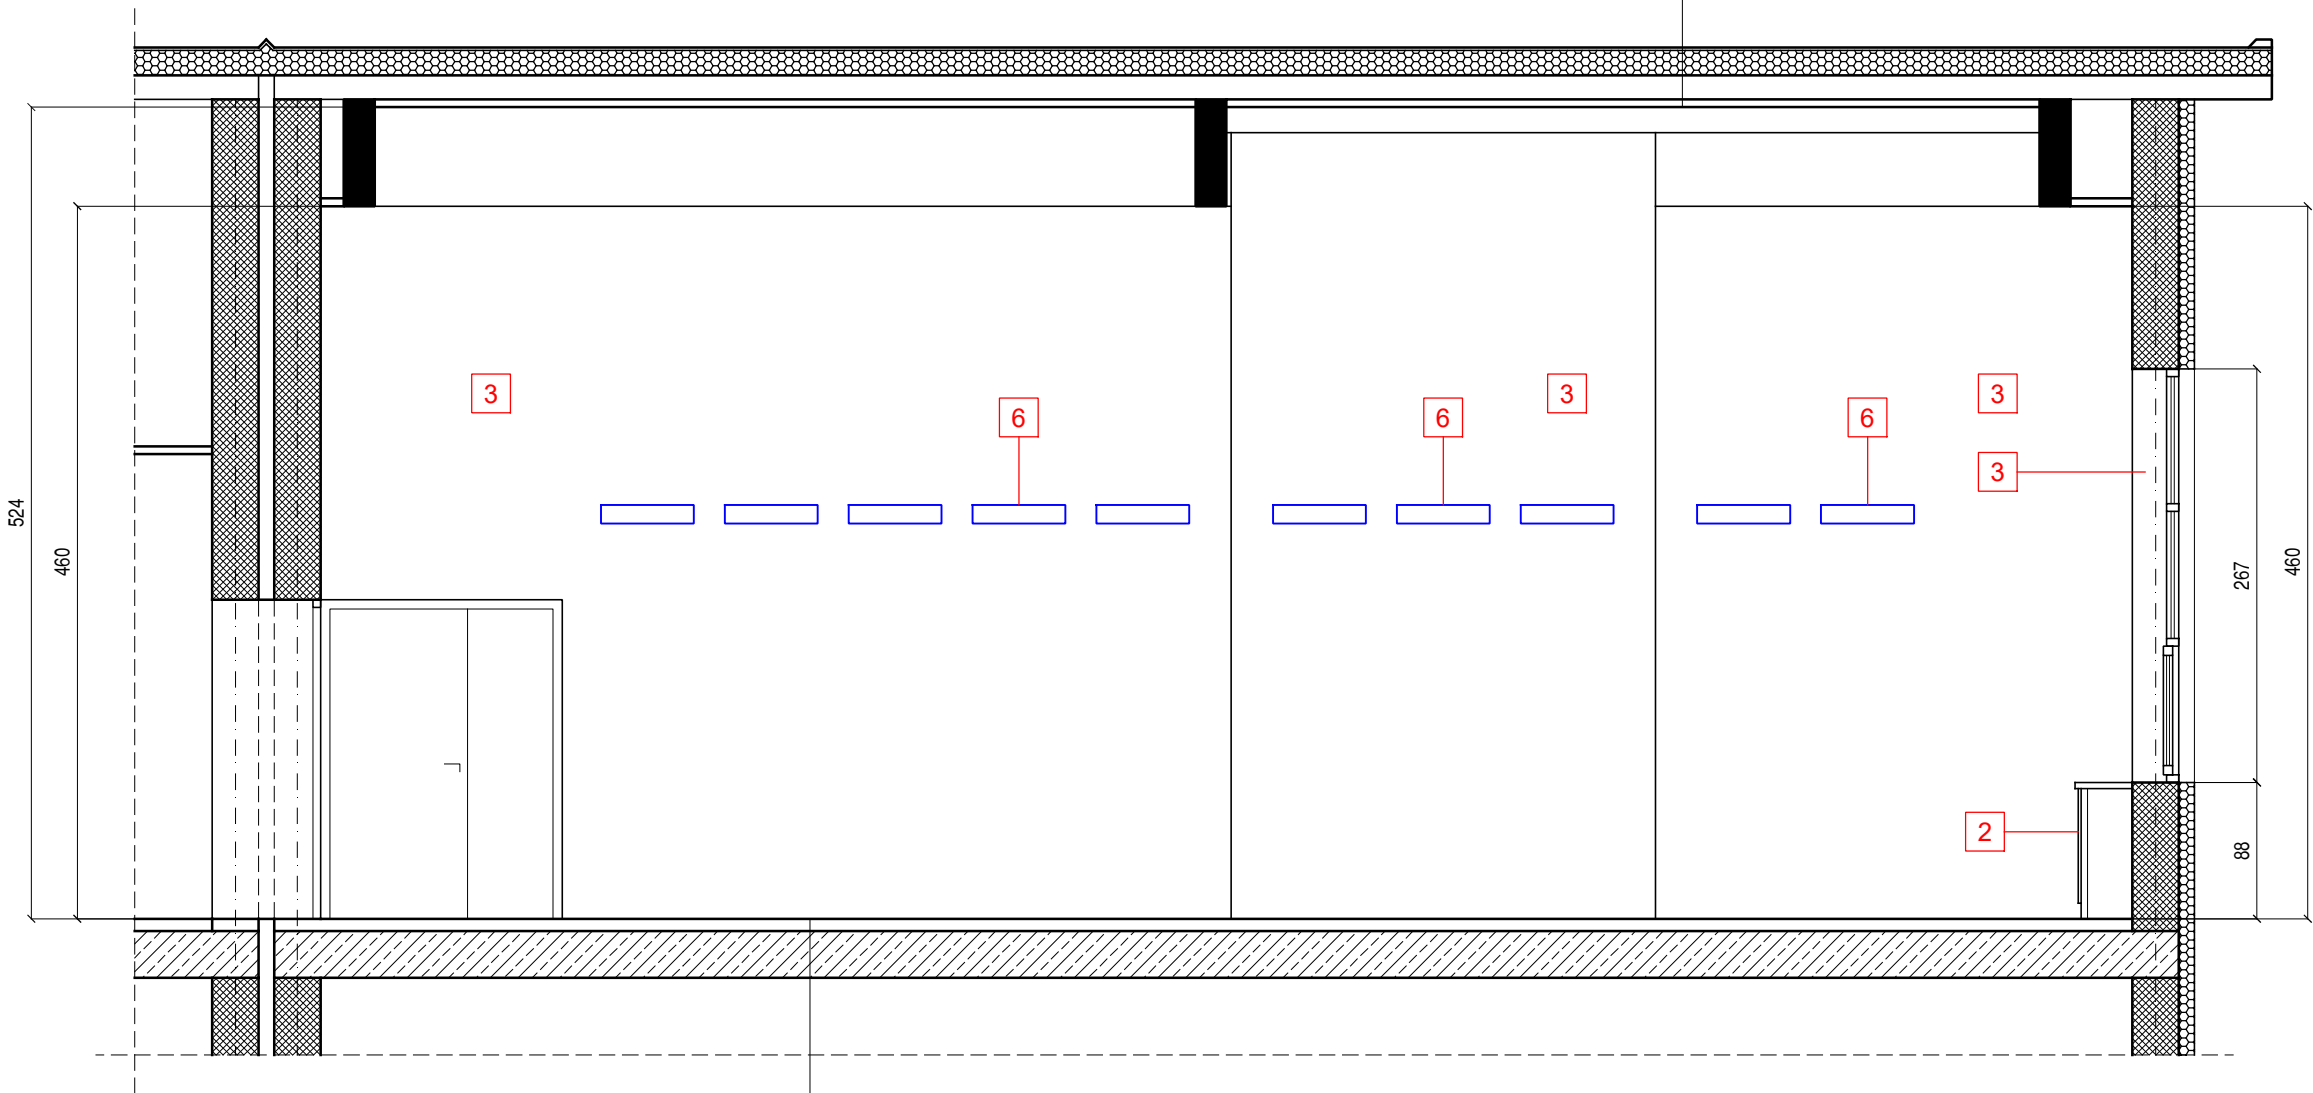

POSADZKA DO WYMIANY
WYLEWKA DO NAPRAWY
STROP - BEZ ZMIAN

- LEGENDA:
- 1. POSADZKA WYKŁADZINA PVC
  - 2. OBUDOWA GRZEJNIKÓW - ISTNIEJĄCA, BEZ ZMIAN
  - 3. ŚCIANA DO POMALOWANIA - EMULSJA SILIKONOWA
  - 4. LUSTRA - ISTNIEJĄCE, BEZ ZMIAN
  - 5. PORĘCZ - ISTNIEJĄCA, BEZ ZMIAN
  - 6. ISTNIEJĄCE OPRAWY OŚWIETLENIOWE - DO WYMIANY NA LED
  - 7. SUGEROWANA LOKALIZACJA WEWNĘTRZNYCH JEDNOSTEK KLIMATYZACYJNYCH

INWESTOR: AKADEMIA WYCHOWANIA FIZYCZNEGO im. JERZEGO KUKUCZKI w KATOWICACH 40-065 Katowice, ul. Mikołowska 72A			
LOKALIZACJA OBIEKTU: 40-065 Katowice, ul. Mikołowska 72 / Szmausa 1 Budynek wielofunkcyjnej hali sportowej			
NAZWA ZAMIERZENIA INWESTYCYJNEGO: MODERNIZACJA SALI TRENINGOWEJ (SALA 144) W BUDYNKU WIELOFUNKCYJNEJ HALI SPORTOWEJ			
TYTUŁ RYSUNKU: WIDOK "D-D"		ETAP: KONCEPCJA ARCHITEKTONICZNA	
NR RYSUNKU: A-05	SKALA RYSUNKU: 1:50	FORMAT: A3	DATA: 10.2023