

**Załącznik nr 1**  
**URZĄD MIASTA KATOWICE**  
Wydział Architektury i Budownictwa  
Załącznik do decyzji ...  
z dnia ...  
znak ...


z up. PREZYDENTA MIASTA KATOWICE

...  
...  
...

LEGENDA OZNACZEŃ:  
--- GRANICA TERENU INWESTYCJI – OBJĘTA WNIOSEM

INWESTOR: AKADEMIA WYCHOWANIA FIZYCZNEGO im. JERZEGO KUKUCZKI w KATOWICACH 40-065 Katowice, ul. Mikołowska 72A			
LOKALIZACJA OBIEKTU: Działki ewid. nr 3/52, 3/28, 4/22 jedn. ewid. 246901_1, M. Katowice Obręb 0001, Dz. Śródmieście-Załęże			
NAZWA ZAMIERZENIA INWESTYCYJNEGO: BUDOWA HALI TENISOWEJ WRAZ Z ZAPLECZEM ORAZ TOWARZYSZĄCĄ INFRASTRUKTURĄ TECHNICZNĄ			
TYTUŁ RYSUNKU: MAPA ZASADNICZA Z OKREŚLENIEM GRANICY TERENU OBJĘTEJ WNIOSEM			
NR RYSUNKU: ZT-00	SKALA RYSUNKU: 1:500	FORMAT: A3	DATA: 06.2023



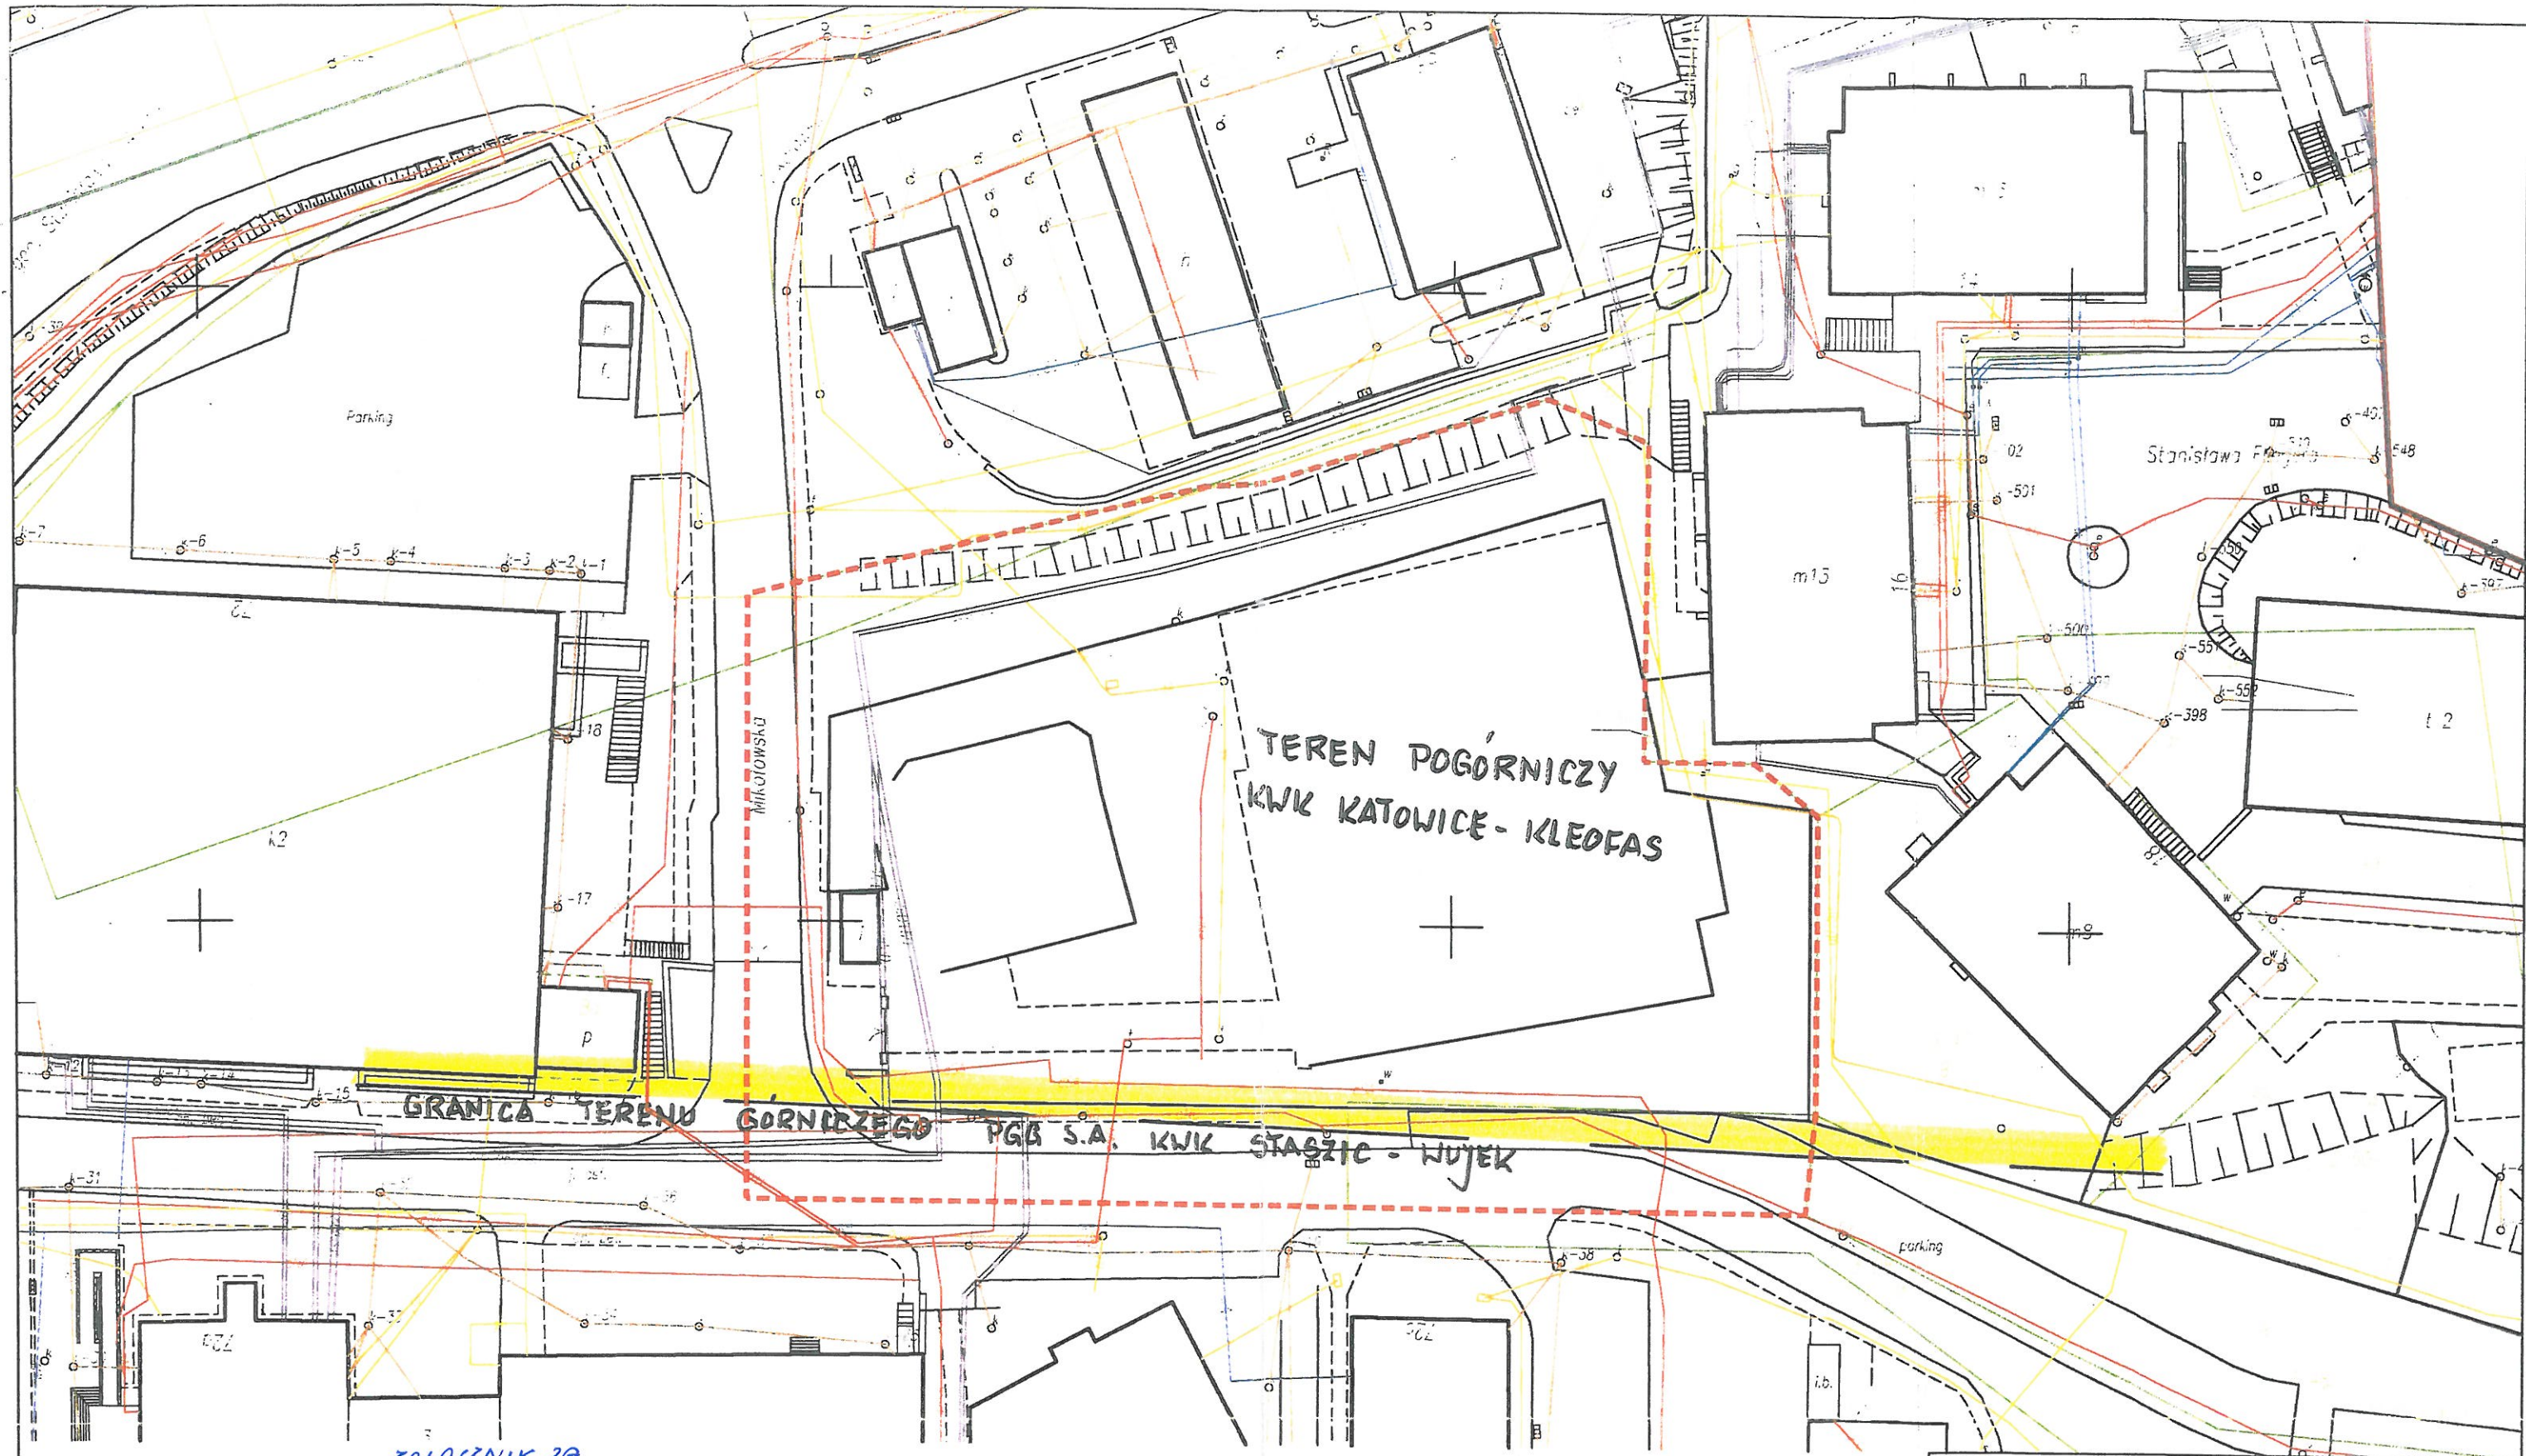

**Załącznik 29**  
URZĄD MIASTA KATOWICE  
Wydział Architektury i Budownictwa  
Załącznik do decyzji LDCP-0046/2023  
z dnia 31.07.2023r.  
znak AB-1.6733.45.2023.KR  
z up. PREZYDENTA MIASTA KATOWICE  
Ignacy P. Zastępcy  
Wydziału Architektury i Budownictwa

**TEREN GÓRNICZY**  
**PGB S.A**  
**KWK STASZIC - WUJEK**

LEGENDA OZNACZEŃ:

--- GRANICA TERENU INWESTYCJI - OBJĘTA WNIOSEM

Biuro Mierniczo-Geologiczne TMG  
STARSZY MIERNICZY GÓRNICZY MGM  
Marcin Warmons  
uprawniony mierniczy górniczy

INWESTOR: AKADEMIA WYCHOWANIA FIZYCZNEGO im. JERZEGO KUKUCZKI w KATOWICACH 40-065 Katowice, ul. Mikołowska 72A			
LOKALIZACJA OBIEKTU: Działki ewid. nr 3/52, 3/28, 4/22 jedn. ewid. 246901_1, M. Katowice Obręb 0001, Dz. Śródmieście-Załęże			
NAZWA ZAMIERZENIA INWESTYCYJNEGO: BUDOWA HALI TENISOWEJ WRAZ Z ZAPLECZEM ORAZ TOWARZYSZĄCĄ INFRASTRUKTURĄ TECHNICZNĄ			
TYTUŁ RYSUNKU: MAPA ZASADNICZA Z OKREŚLENIEM GRANICY TERENU OBJĘTEJ WNIOSEM			
NR RYSUNKU: ZT-00	SKALA RYSUNKU: 1:500	FORMAT: A3	DATA: 06.2023