








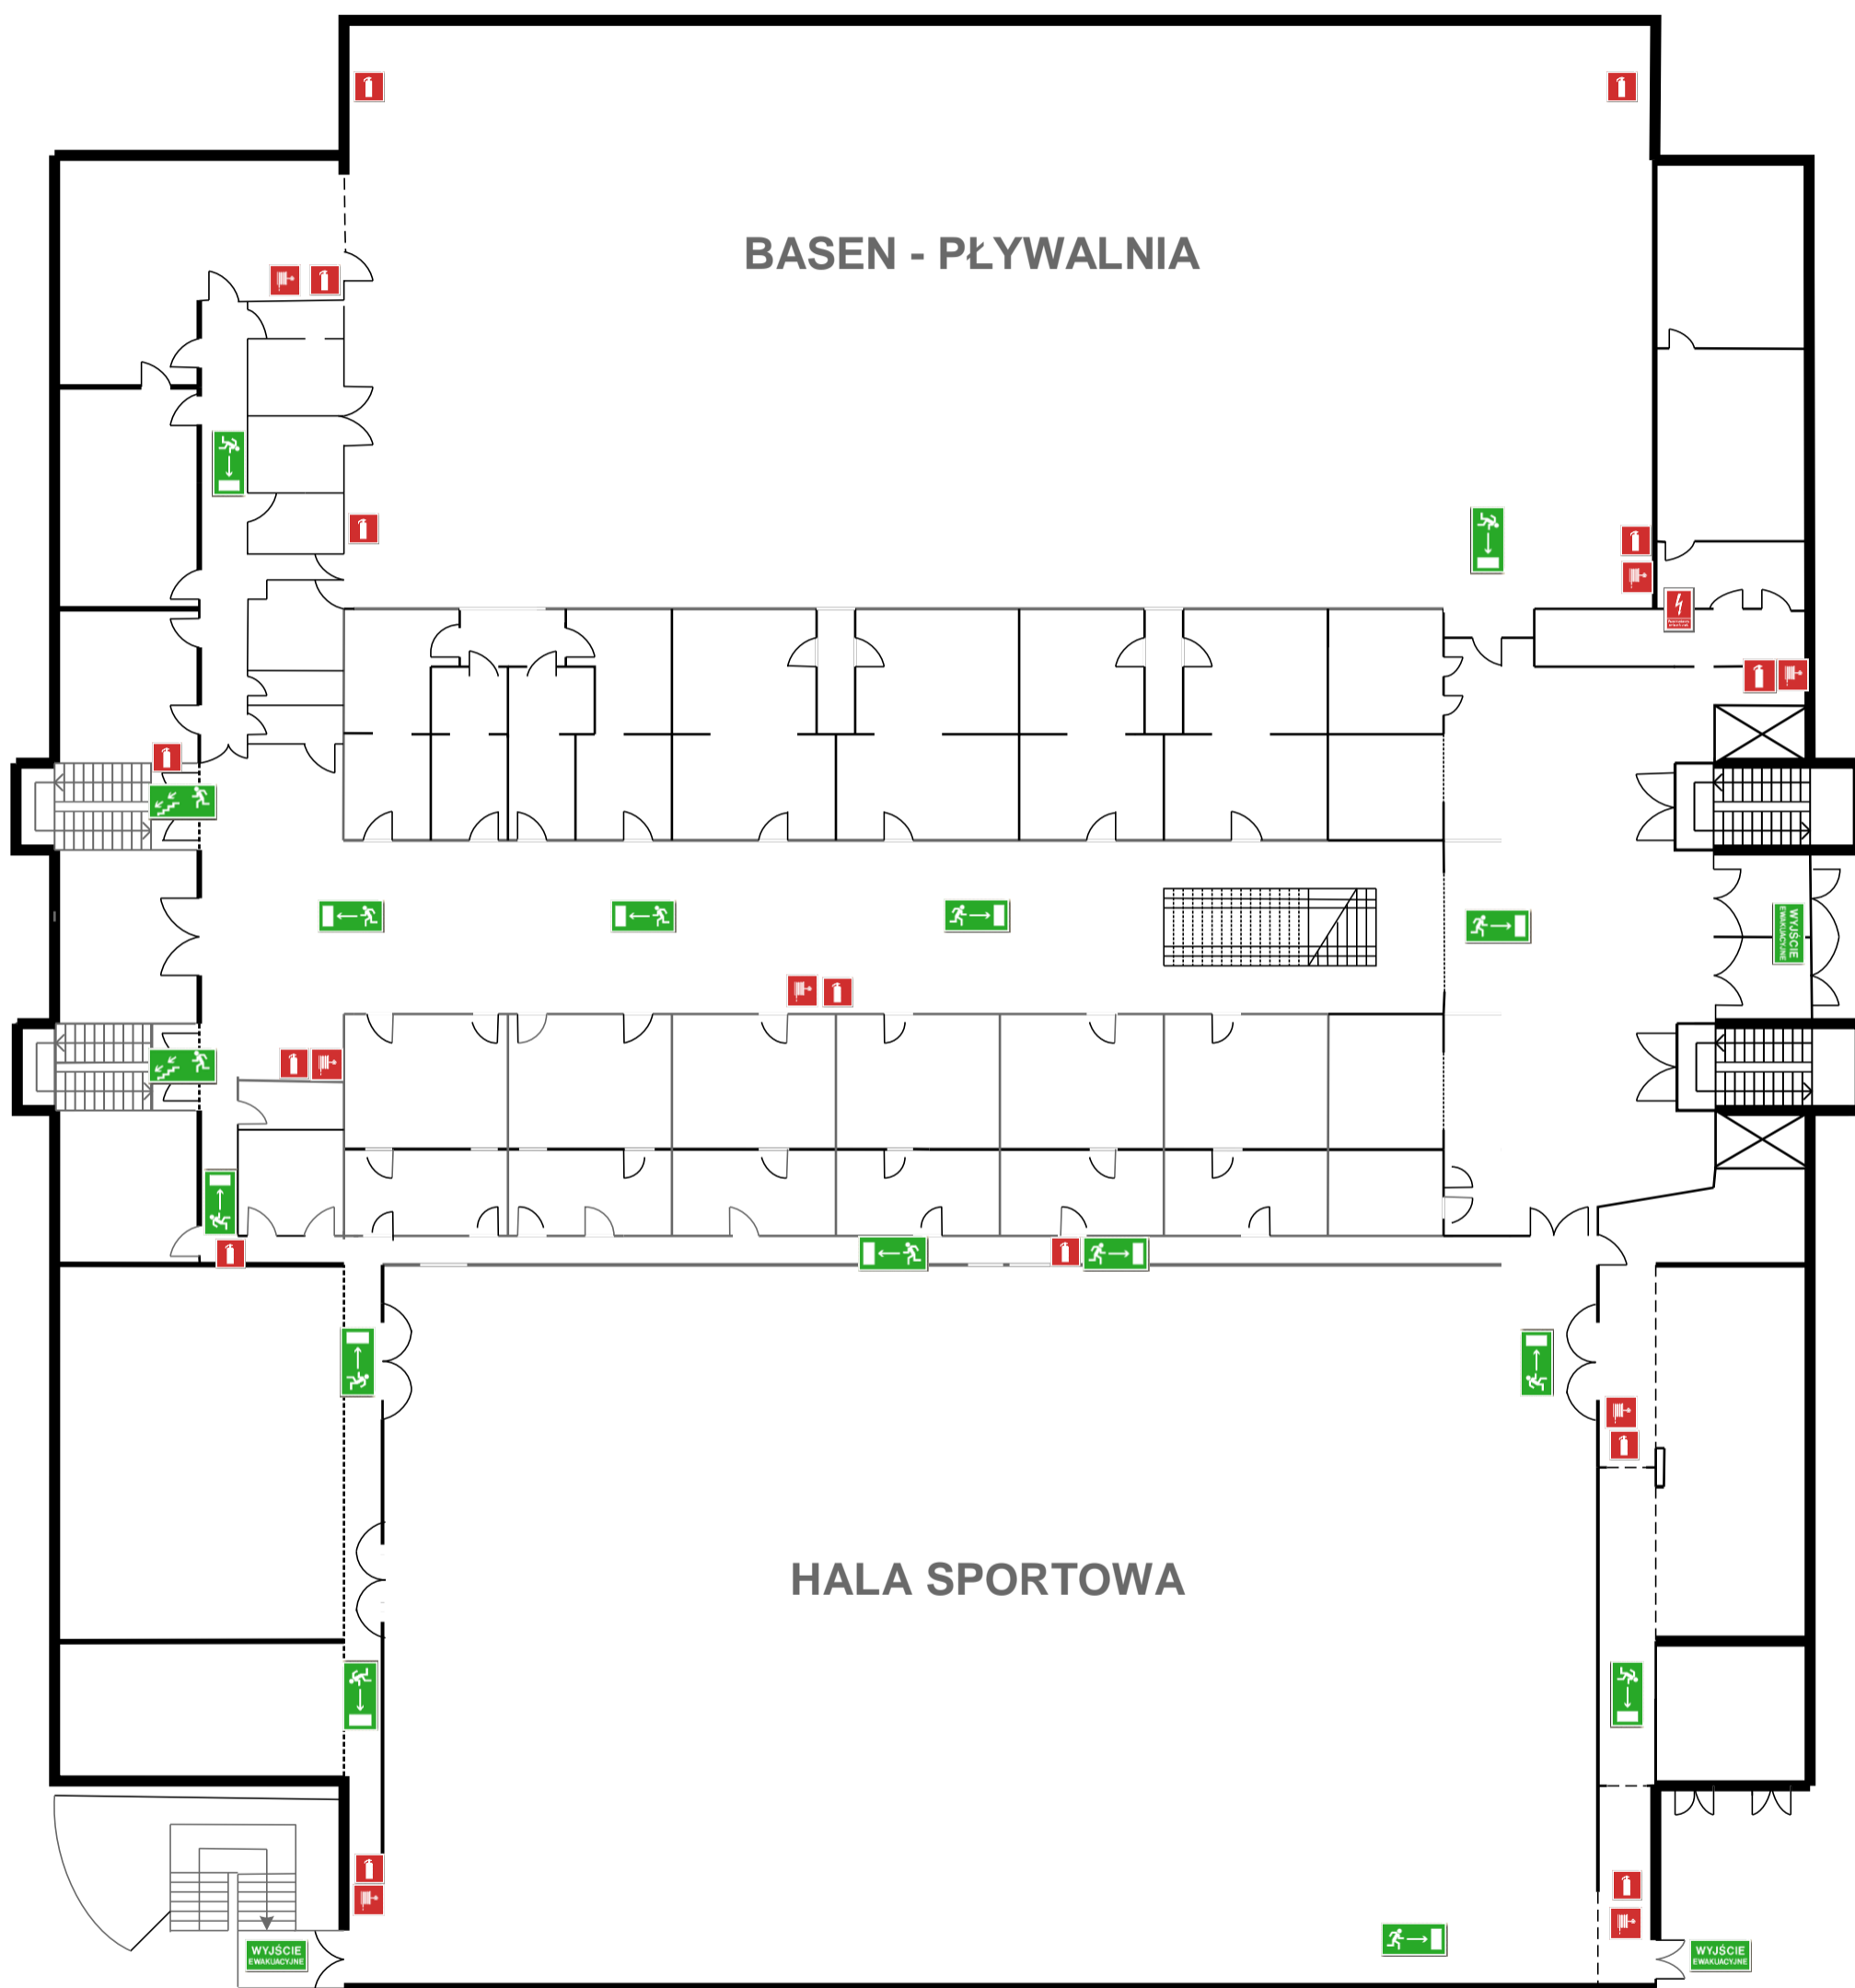

PLAN EWAKUACJI - PARTER

WIELOFUNKCUJNA HALA SPORTOWA AKADEMII WYCHOWANIA FIZYCZNEGO W KATOWICACH



LEGENDA

-  - Gaśnica,
-  - Hydrant,
-   - Kierunek do wyjścia drogi ewakuacyjnej,
-   - Kierunek do wyjścia drogi ewakuacyjnej schodami w dół,
-  - Główny wyłącznik prądu,
-  - Wyjście ewakuacyjne.