






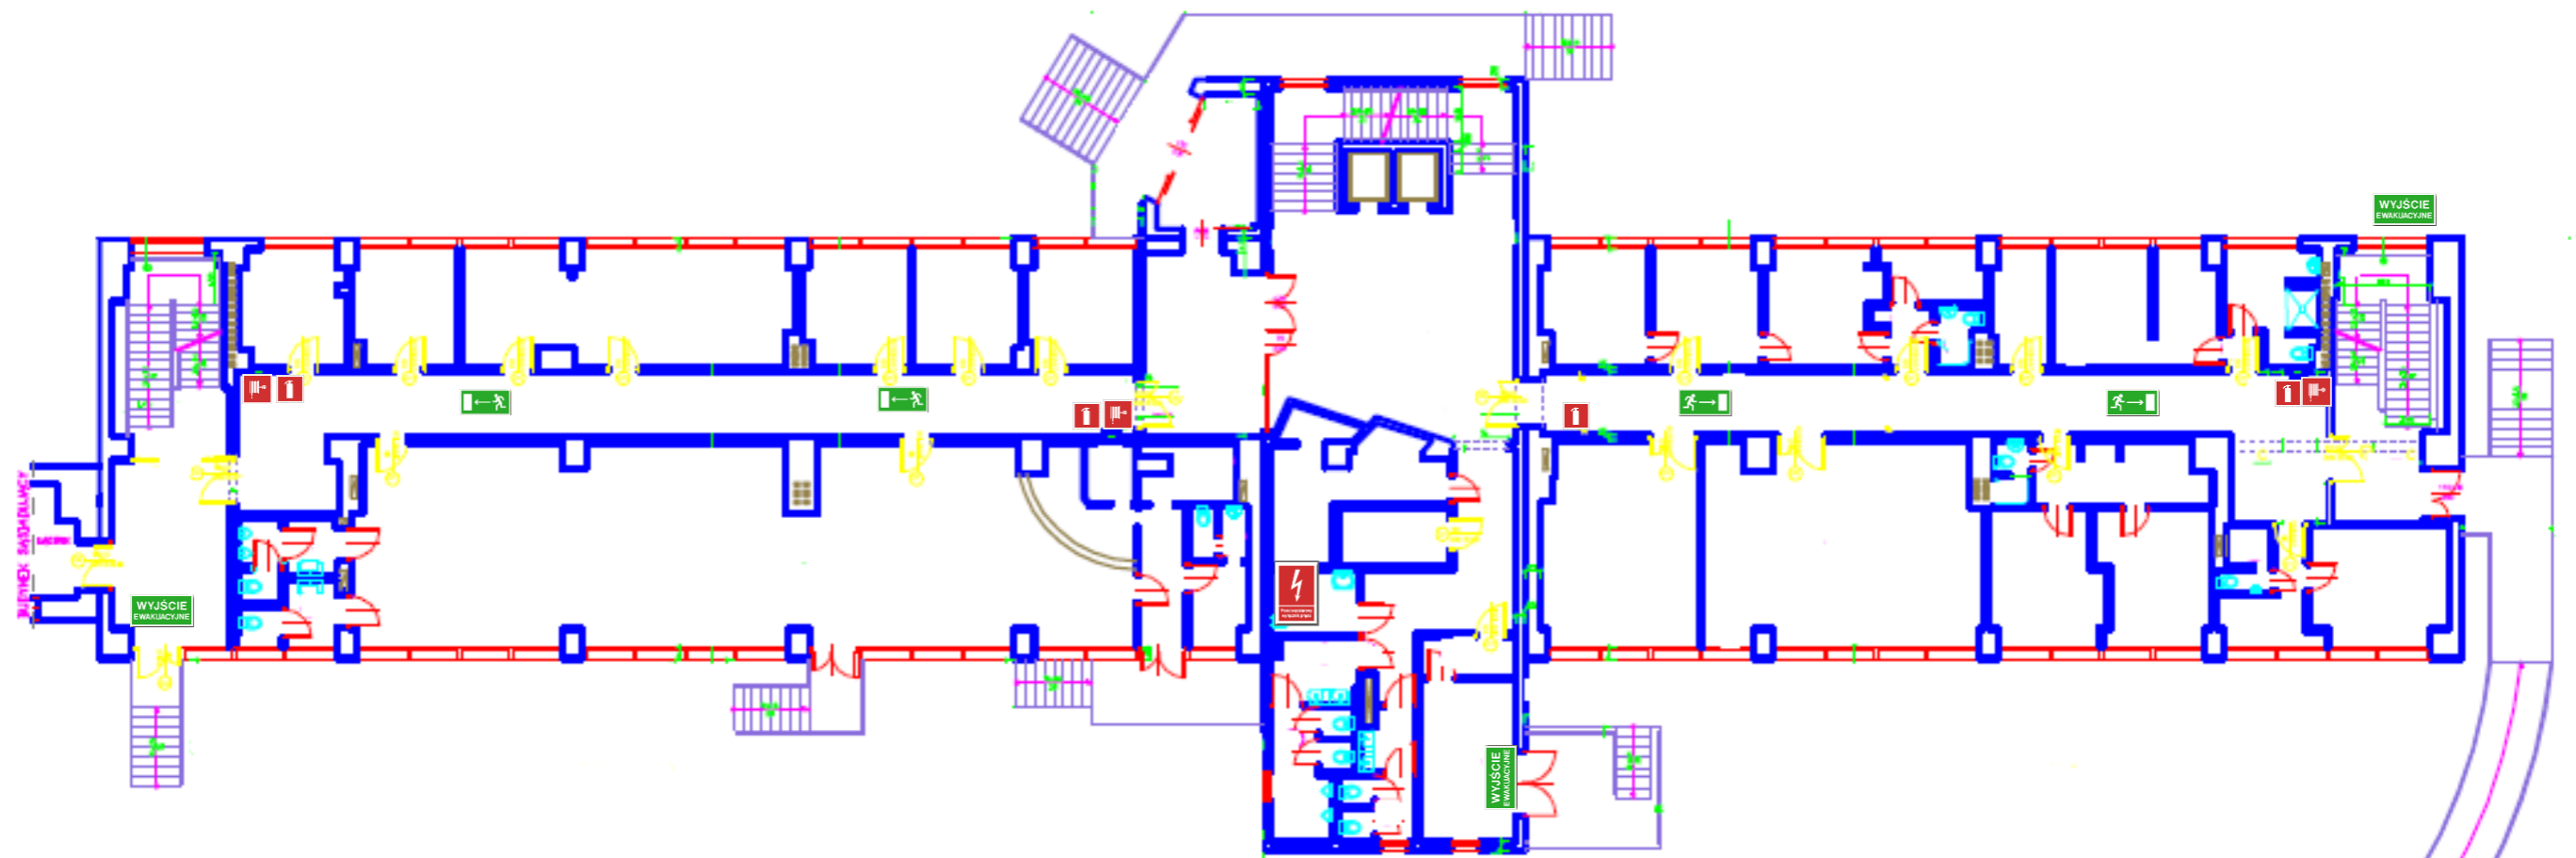

# PLAN EWAKUACJI - PARTER



## LEGENDA

- |   |  |
|---|--|
|  | - Gaśnica,   |
|  | - Hydrant,   |
|  | - Kierunek do wyjścia drogi ewakuacyjnej,                |
|  | - Kierunek do wyjścia drogi ewakuacyjnej schodami w dół, |
|  | - Główny wyłącznik prądu,                                |
|  | - Wyjście ewakuacyjne.                                   |