






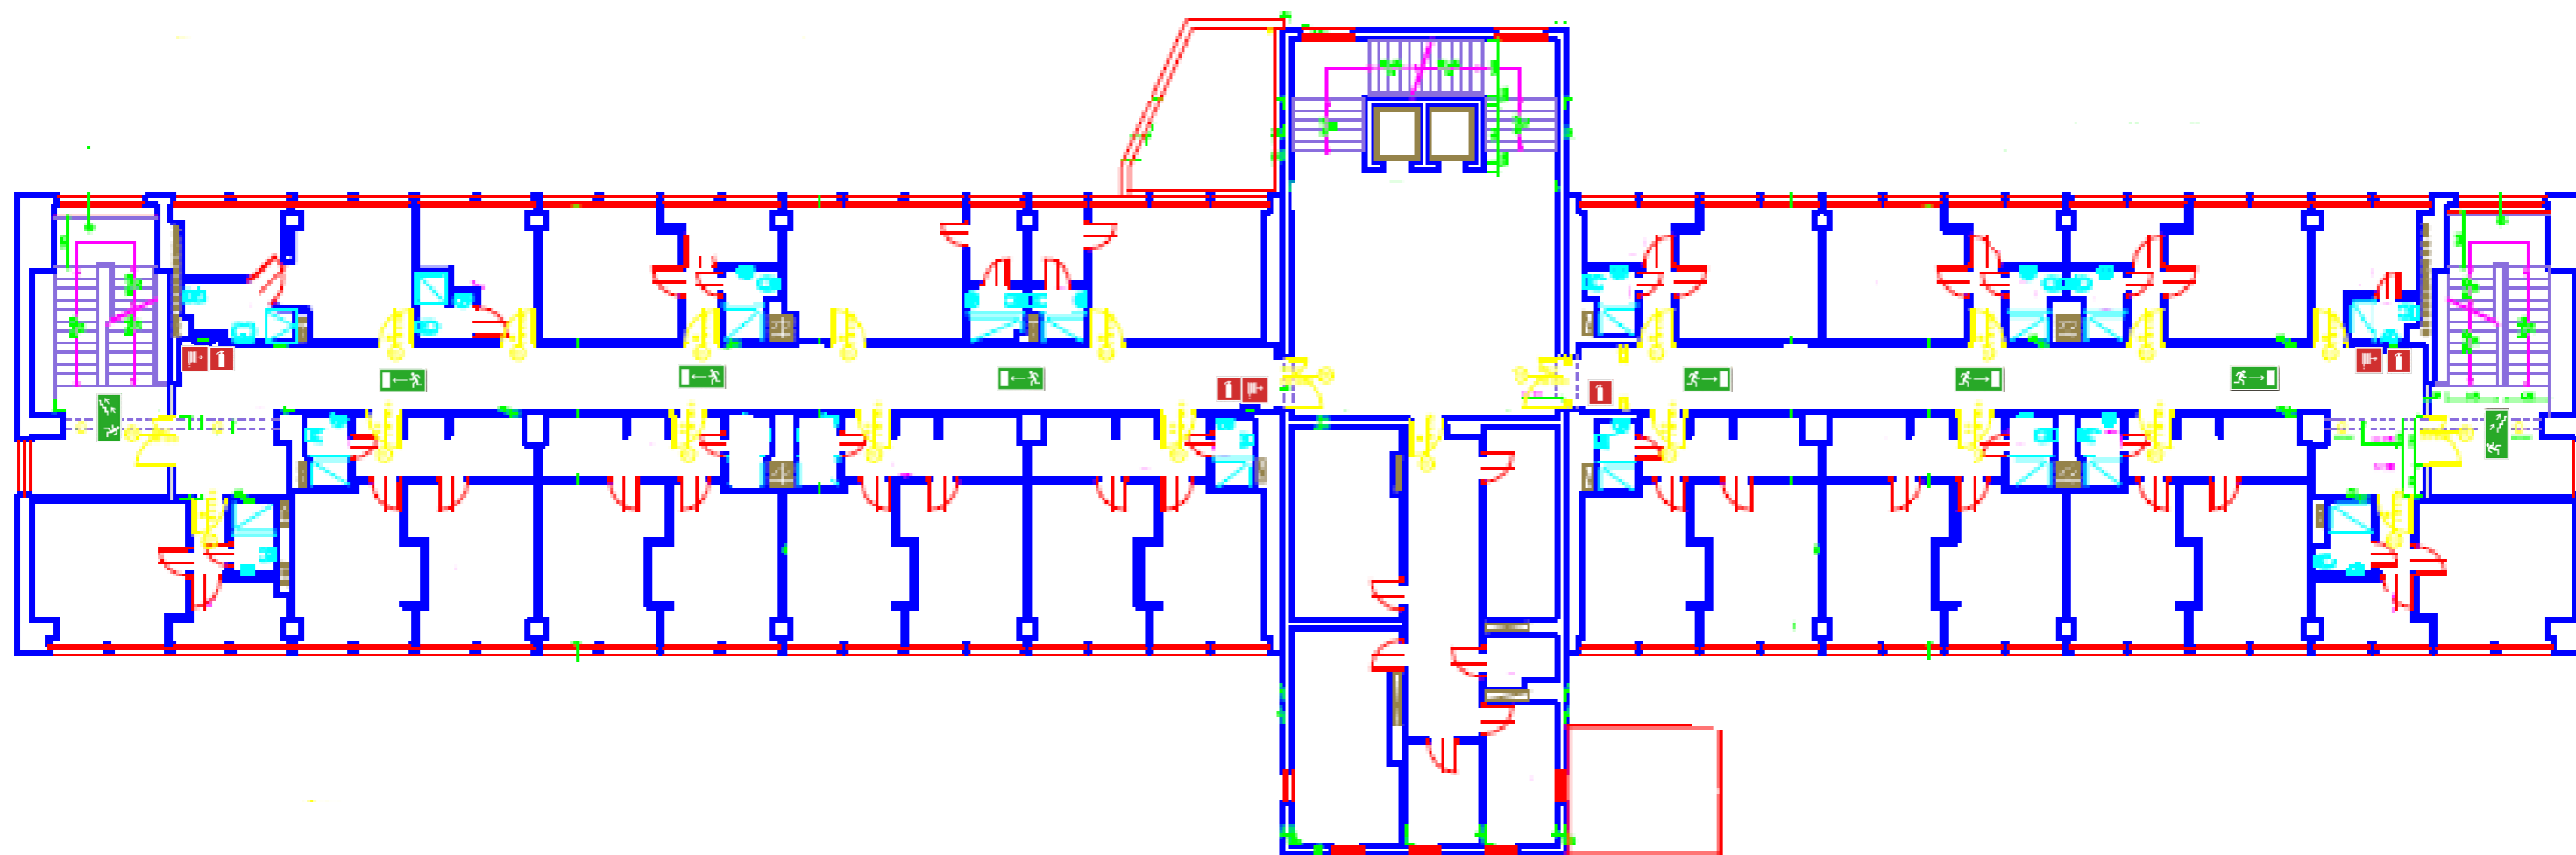

PLAN EWAKUACJI – I PIĘTRO



LEGENDA

-  - Gaśnica,
-  - Hydrant,
-   - Kierunek do wyjścia drogi ewakuacyjnej,
-   - Kierunek do wyjścia drogi ewakuacyjnej schodami w dół,