






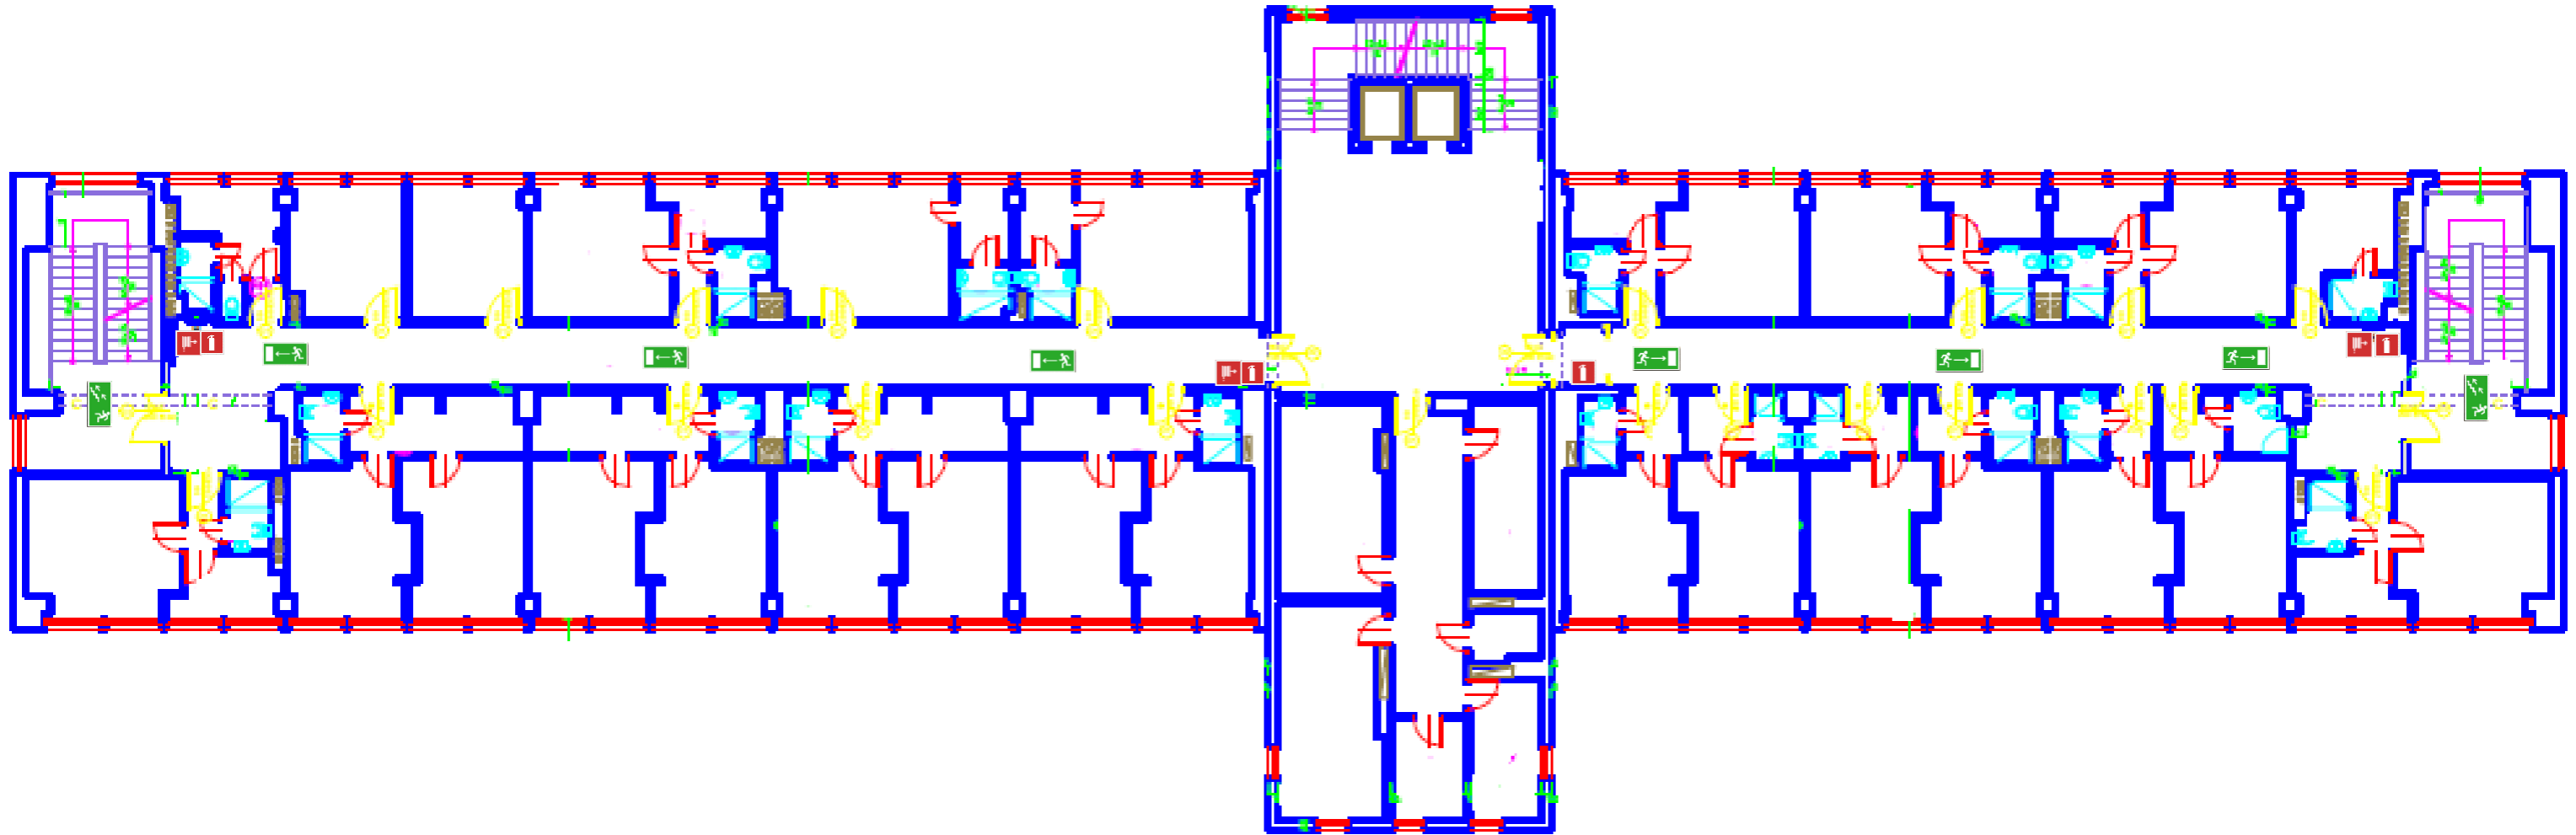

PLAN EWAKUACJI – VI PIĘTRO



LEGENDA

	- Gaśnica,
	- Hydrant,
 	- Kierunek do wyjścia drogi ewakuacyjnej,
 	- Kierunek do wyjścia drogi ewakuacyjnej schodami w dół,