




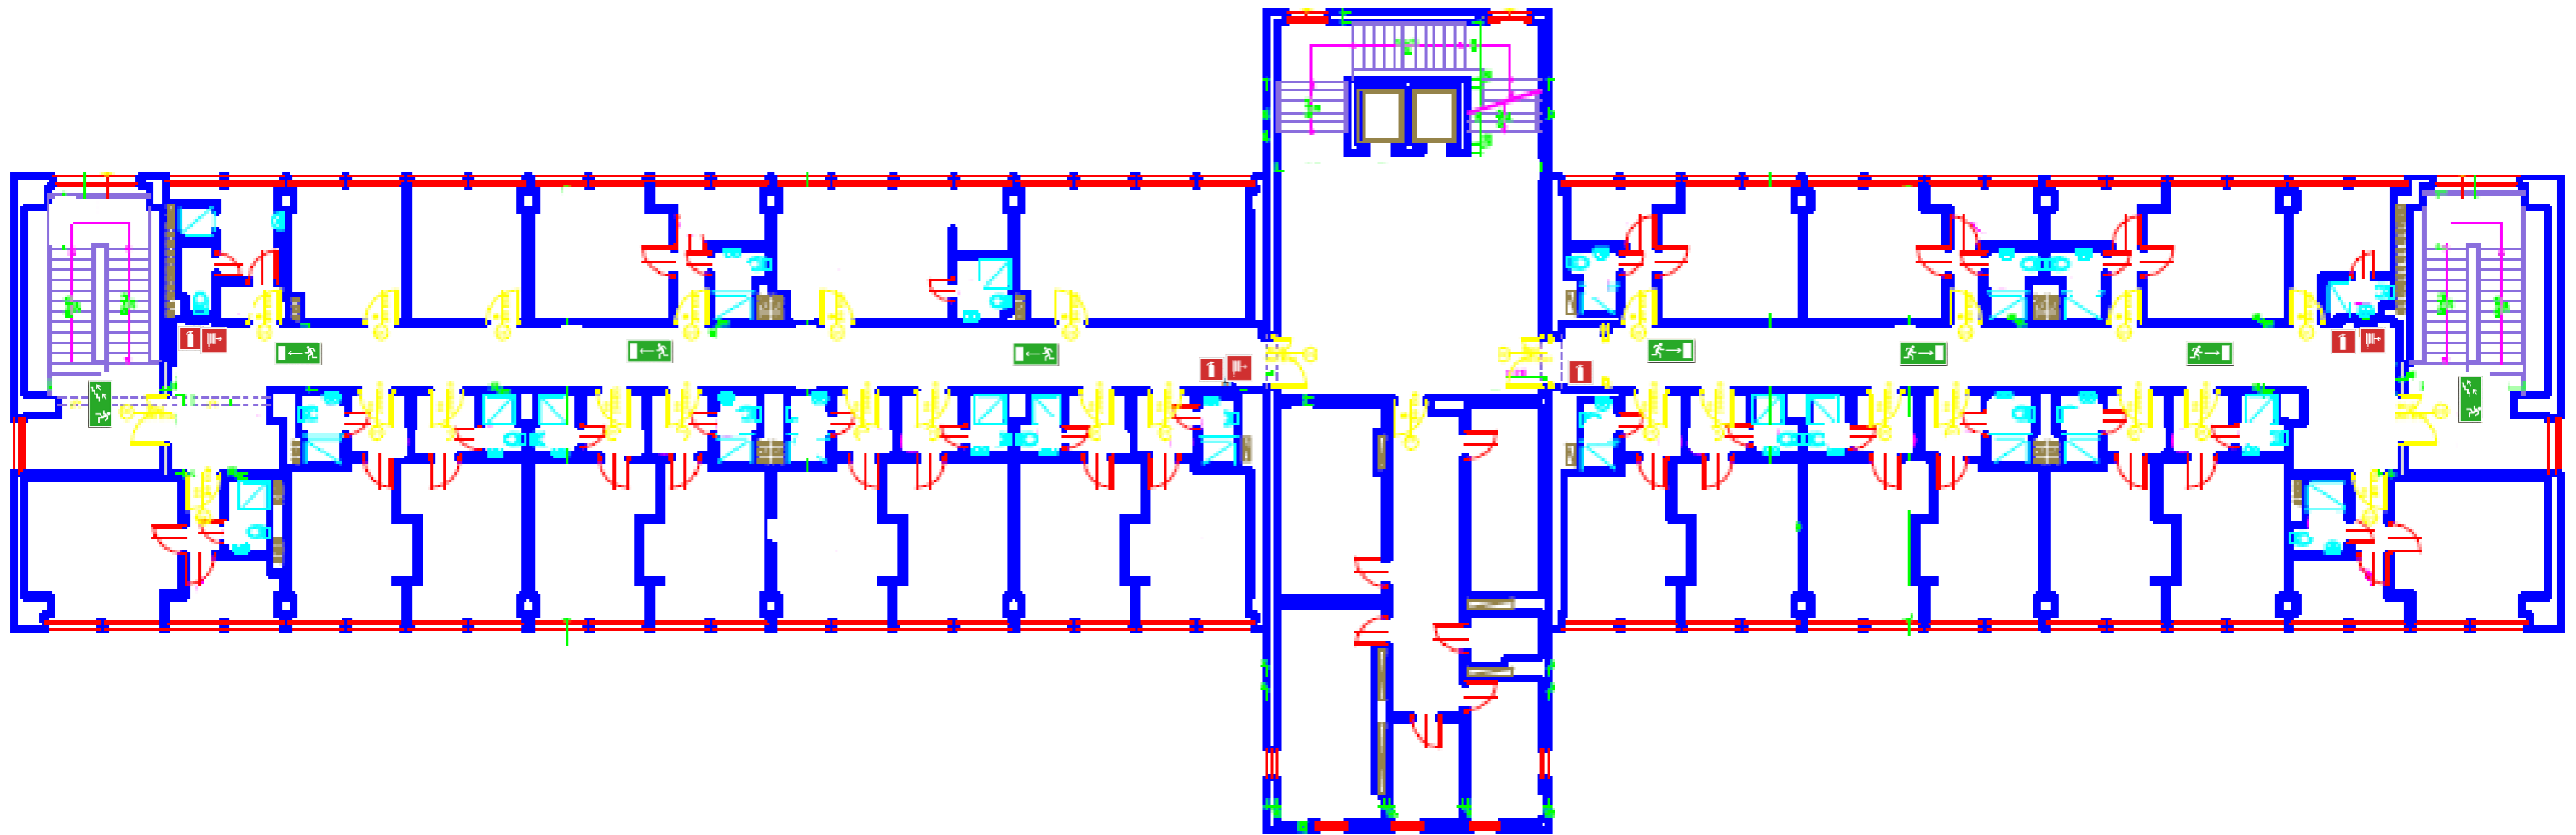

# PLAN EWAKUACJI – V PIĘTRO



## LEGENDA

	- Gaśnica,
	- Hydrant,
	- Kierunek do wyjścia drogi ewakuacyjnej,
	- Kierunek do wyjścia drogi ewakuacyjnej schodami w dół,