




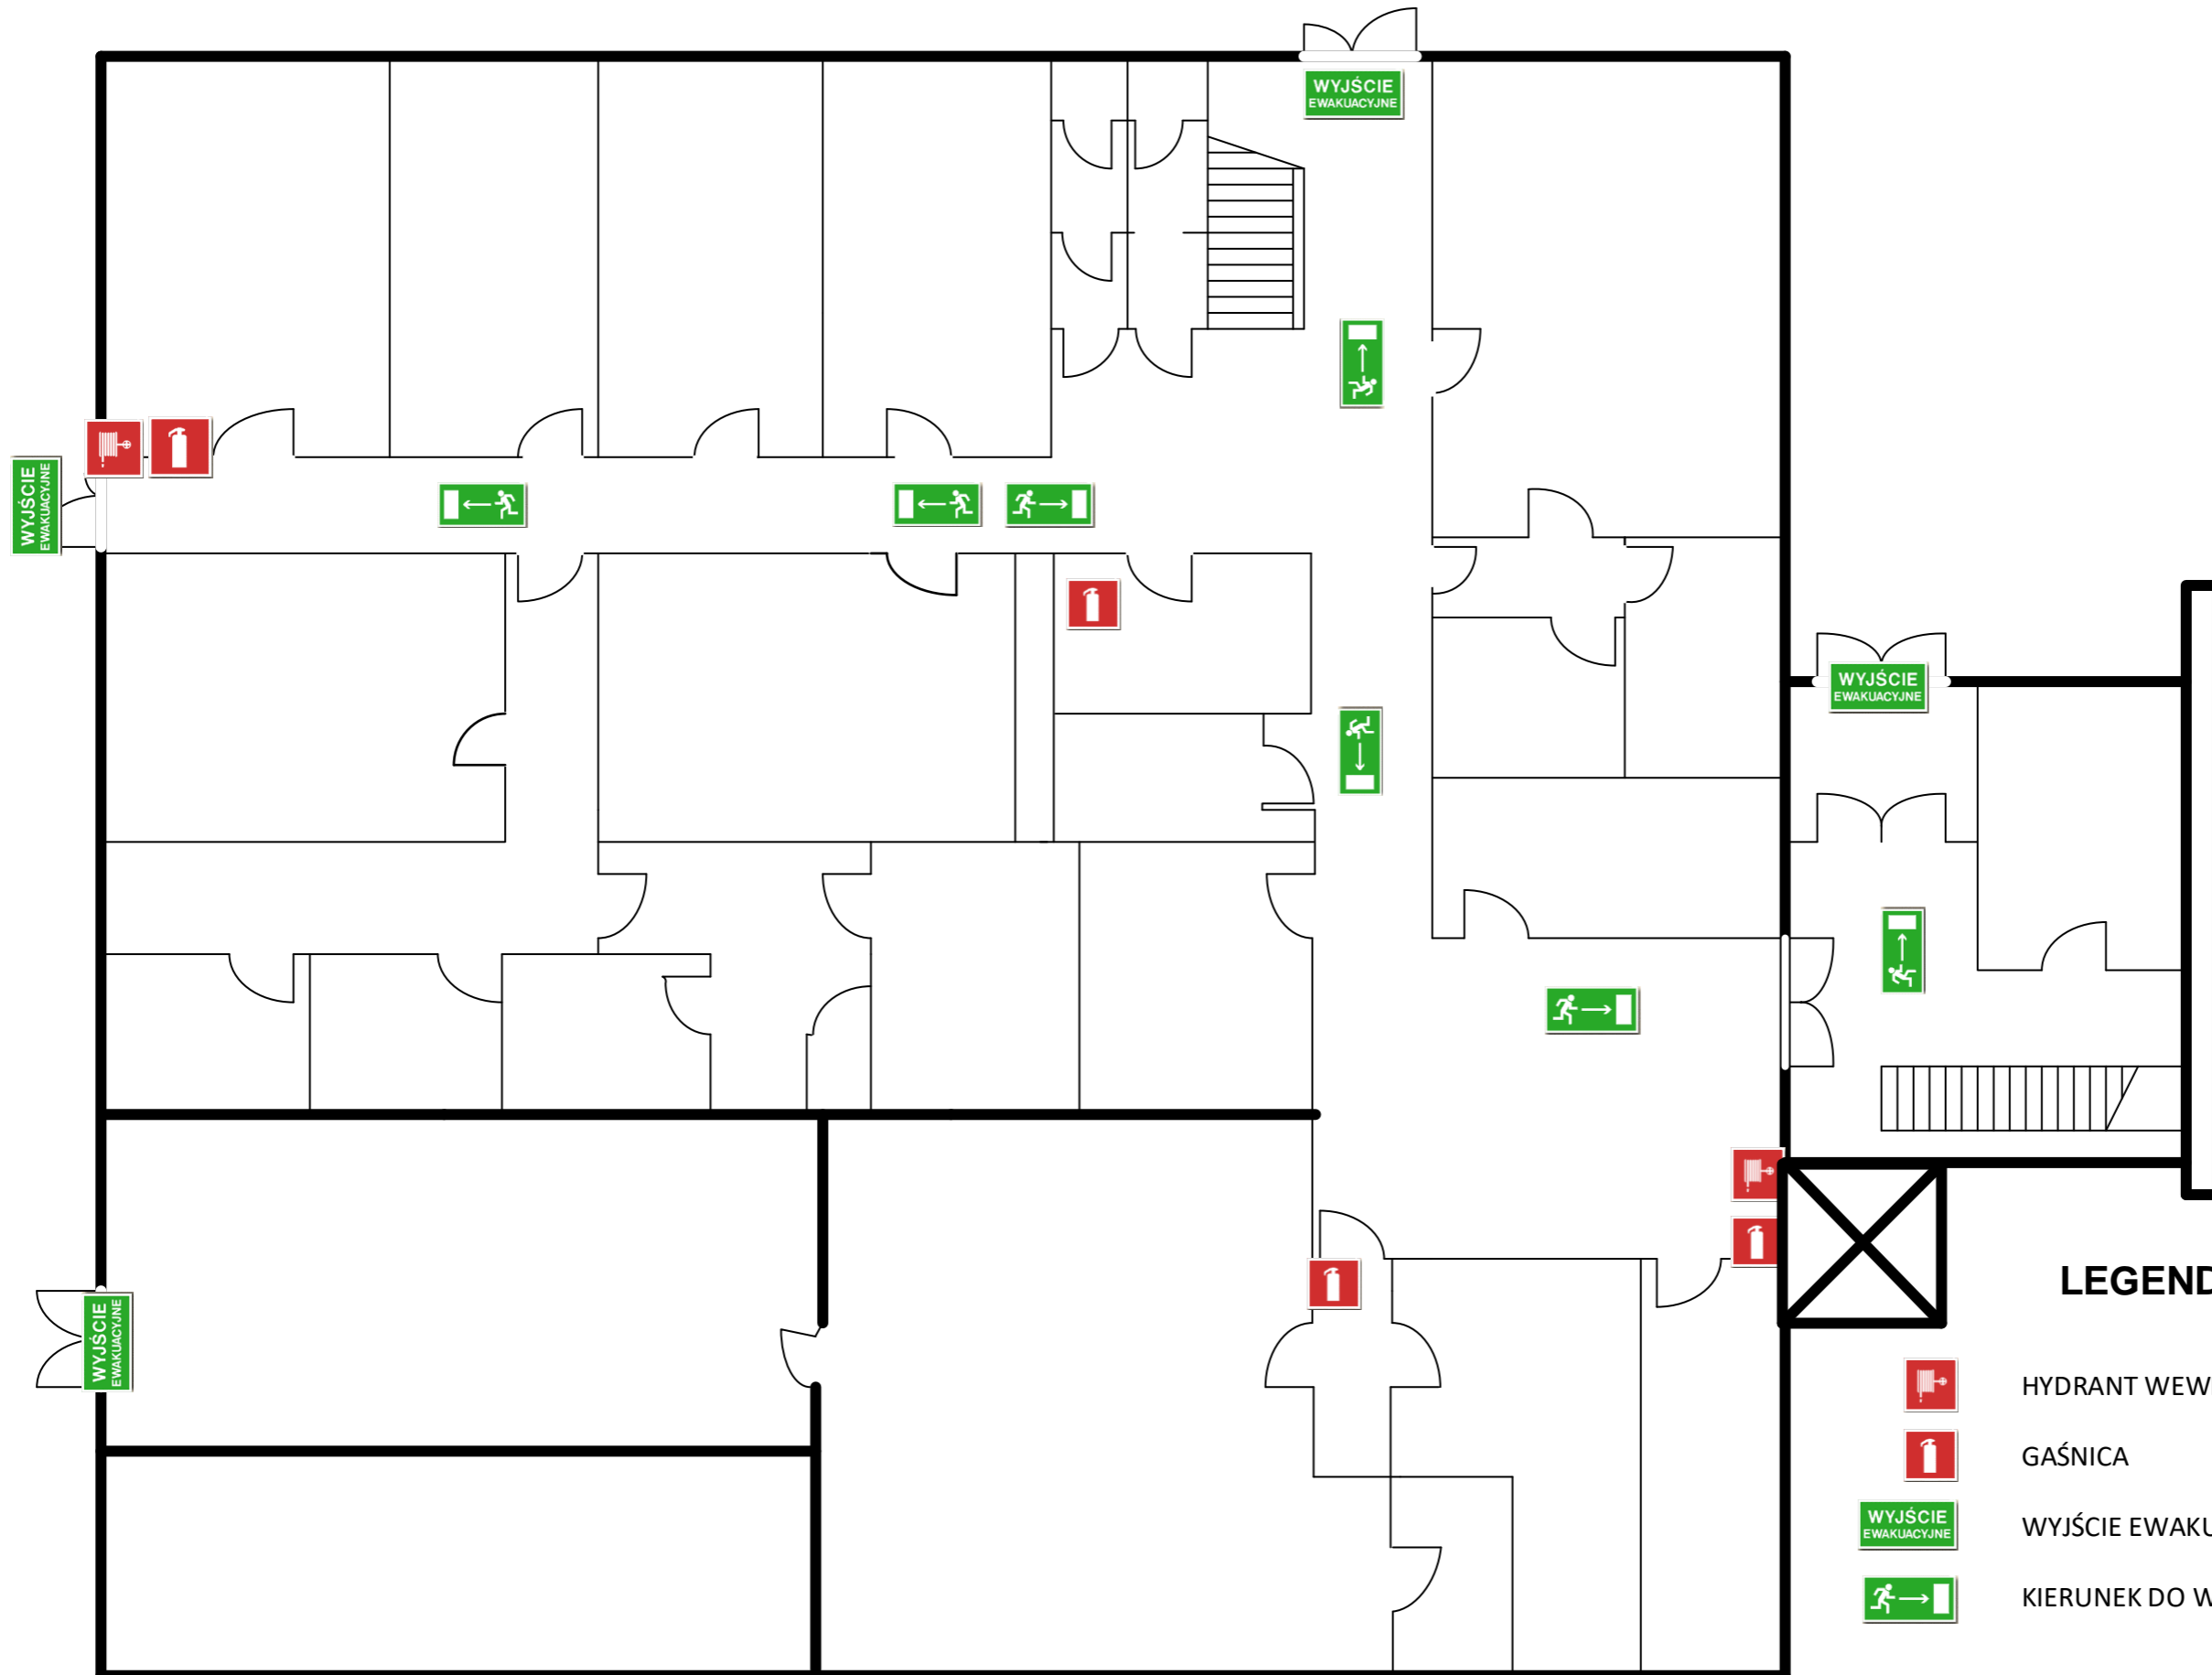

PLAN EWAKUACJI - PARTER



LEGENDA

-  HYDRANT WEWNĘTRZNY
-  GAŚNICA
-  WYJŚCIE EWAKUACYJNE
-  KIERUNEK DO WYJŚCIA DROGI EWAKUACYJNEJ