






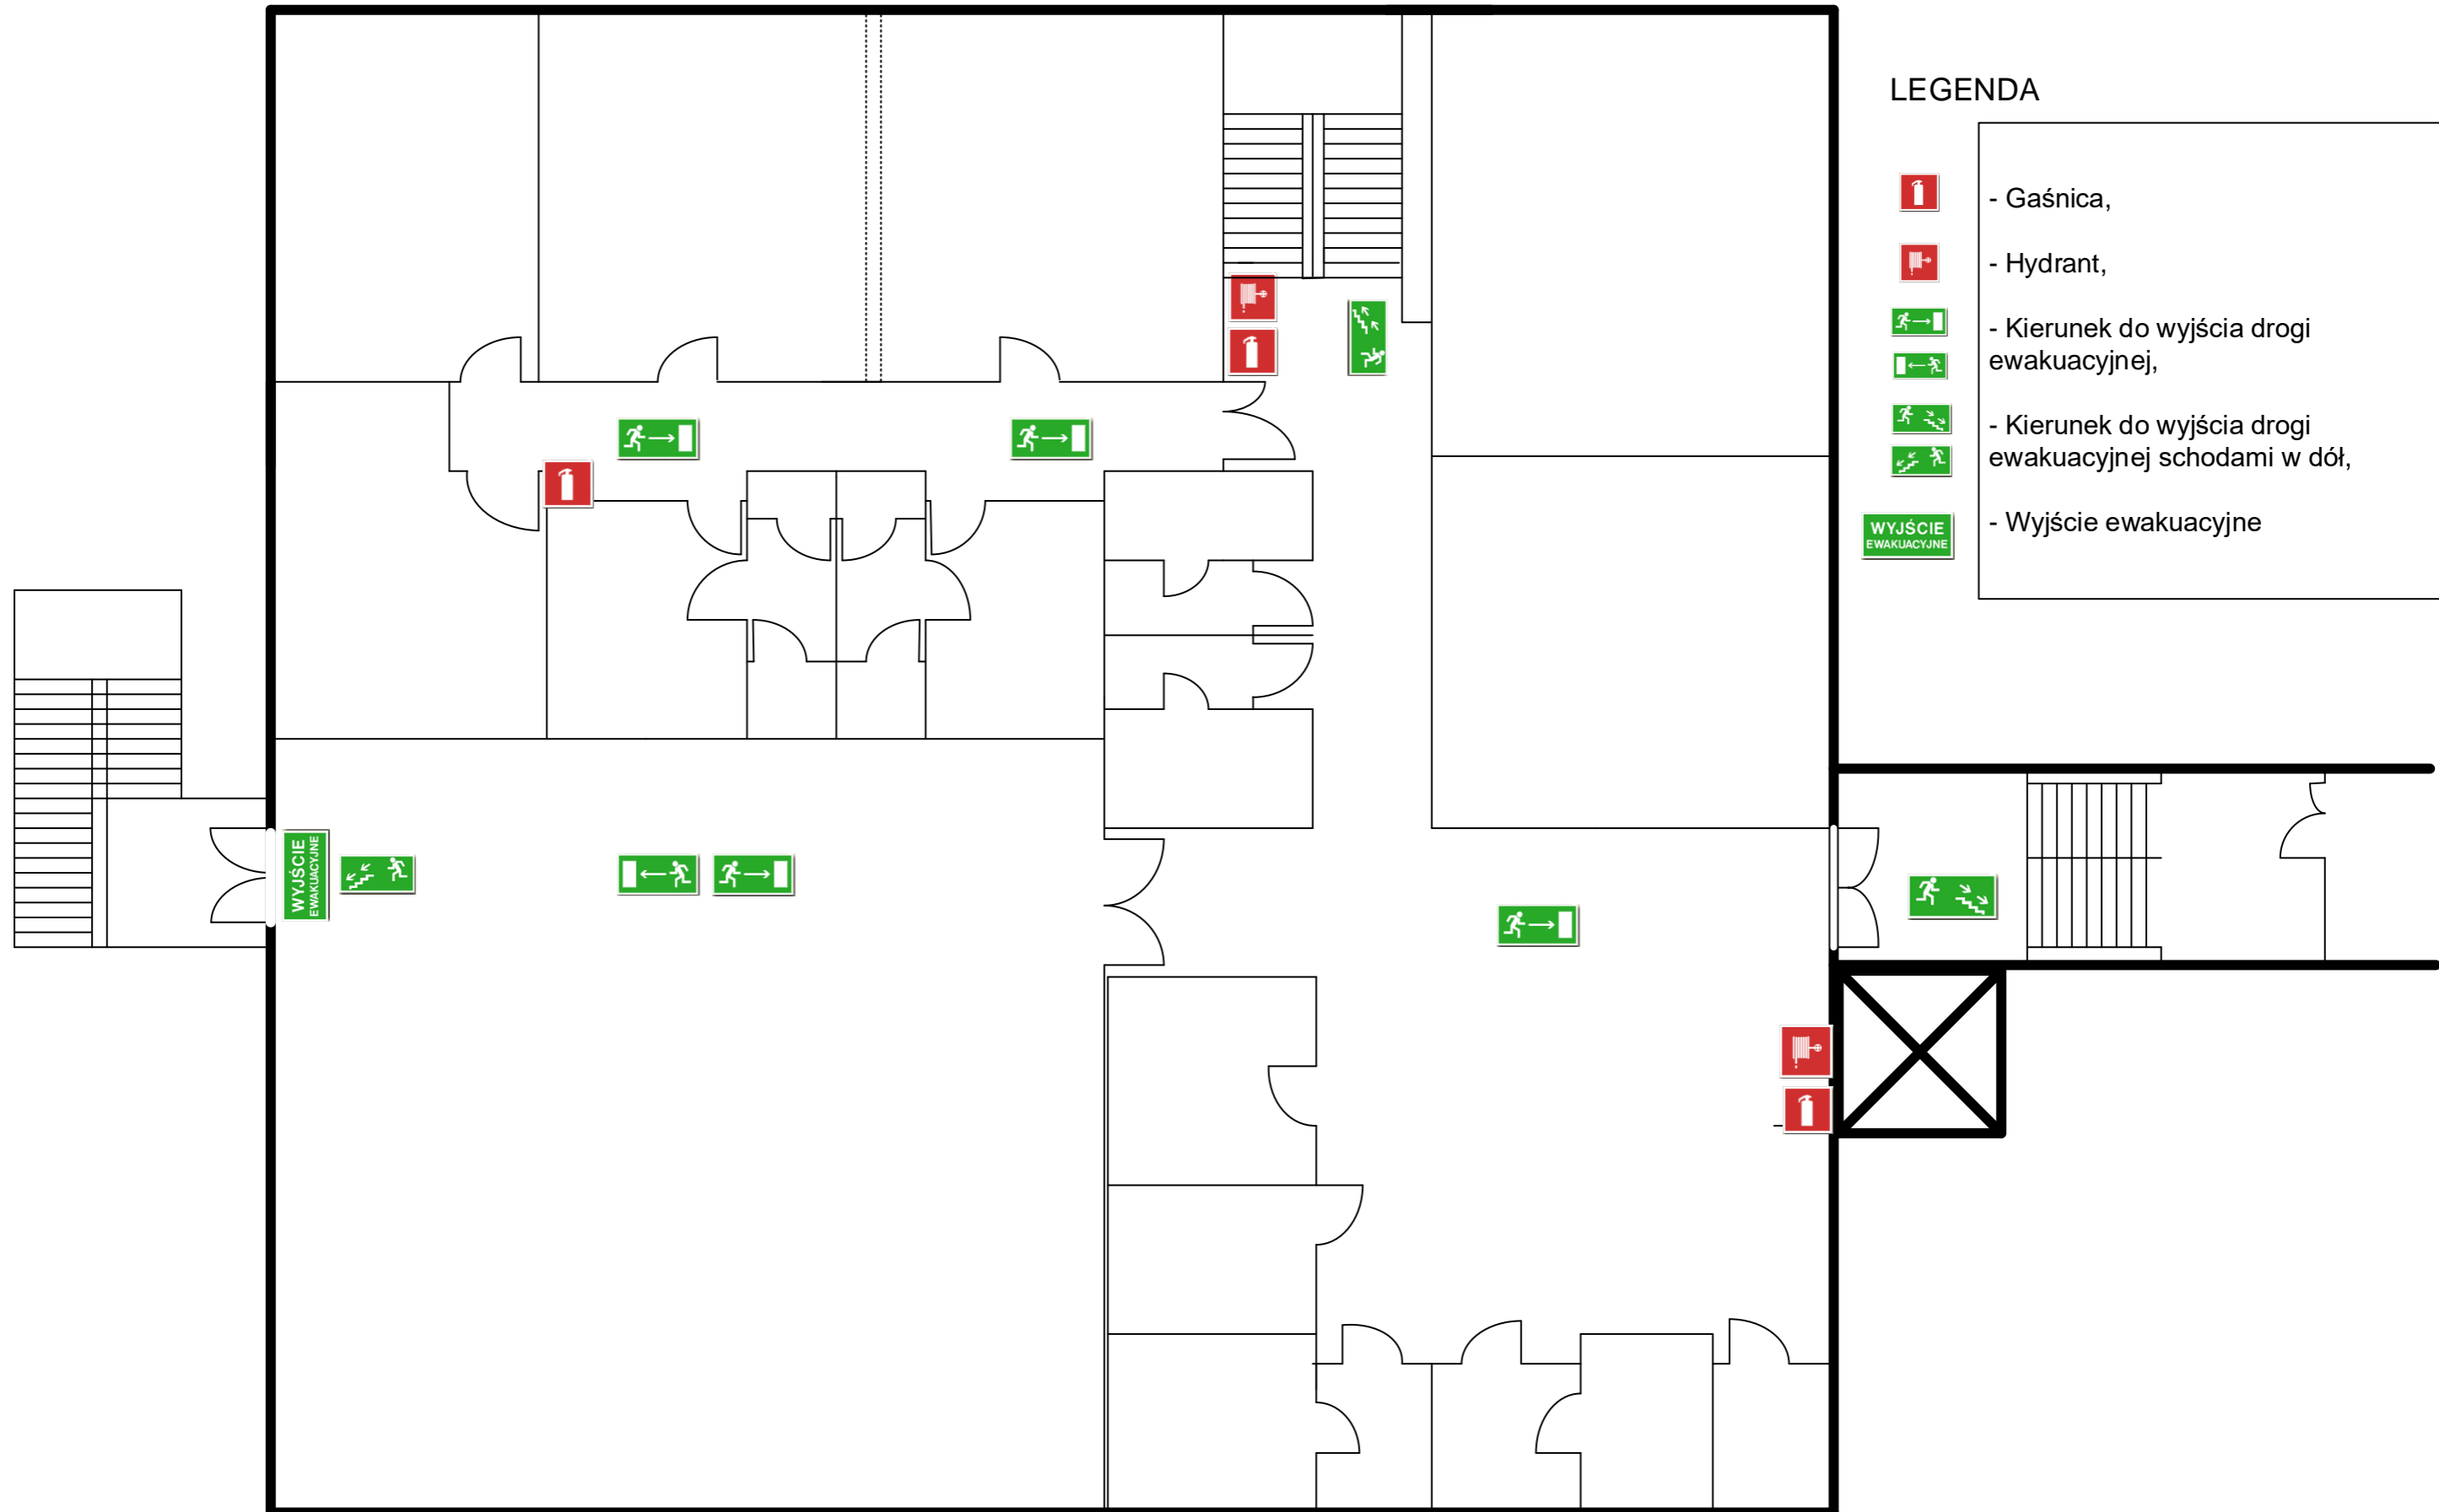

PLAN EWAKUACJI - PIĘTRO



LEGENDA

-  - Gaśnica,
-  - Hydrant,
-  - Kierunek do wyjścia drogi ewakuacyjnej,
-  - Kierunek do wyjścia drogi ewakuacyjnej,
-  - Kierunek do wyjścia drogi ewakuacyjnej schodami w dół,
-  - Wyjście ewakuacyjne