


# PLAN EWAKUACJI - PARTER

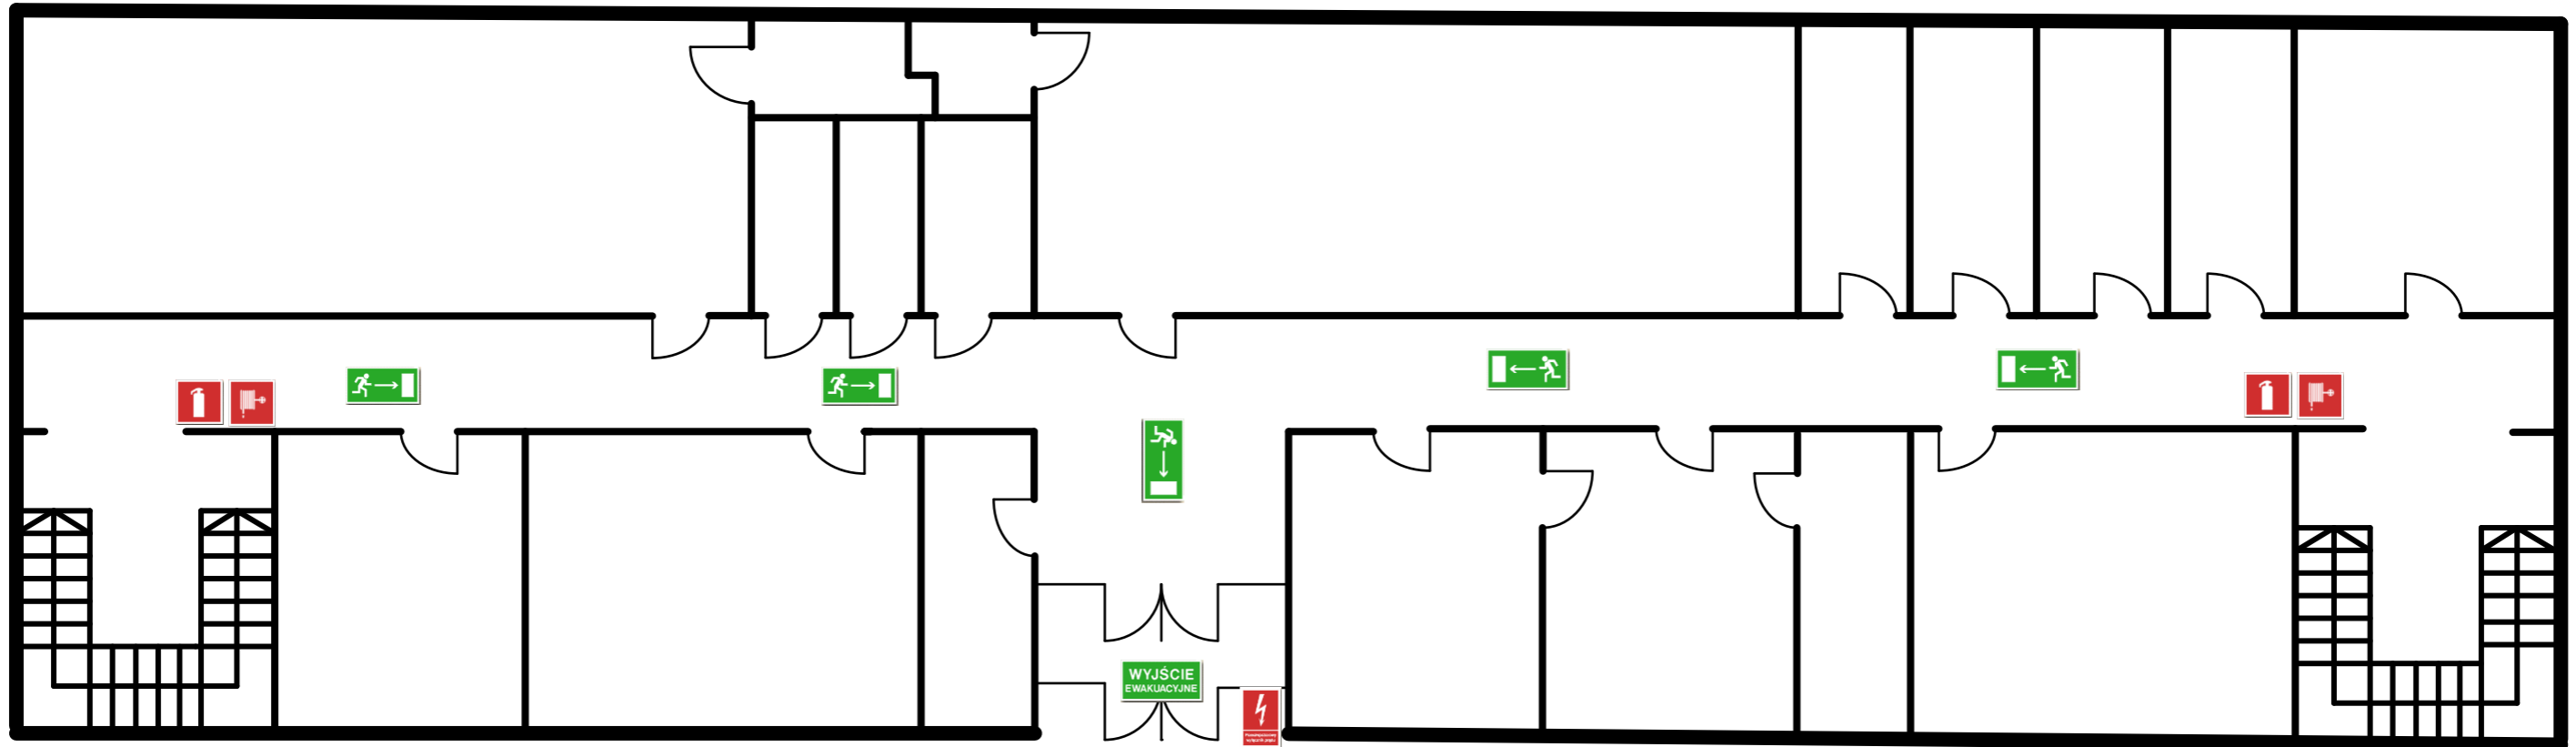

## LEGENDA

- |   |   |   |  |
|---|---|---|--|
|  | Gaśnica                                   |   | - Kierunek do wyjścia drogi ewakuacyjnej schodami w dół, |
|  | Hydrant                                   |   |  |
|  | - Kierunek do wyjścia drogi ewakuacyjnej, |   | - Wyjście ewakuacyjne                                    |
|  |   |  | - Przeciwpowozarowy Wyłącznik Prądu                      |