


PLAN EWAKUACJI - PRZYZIEMIE

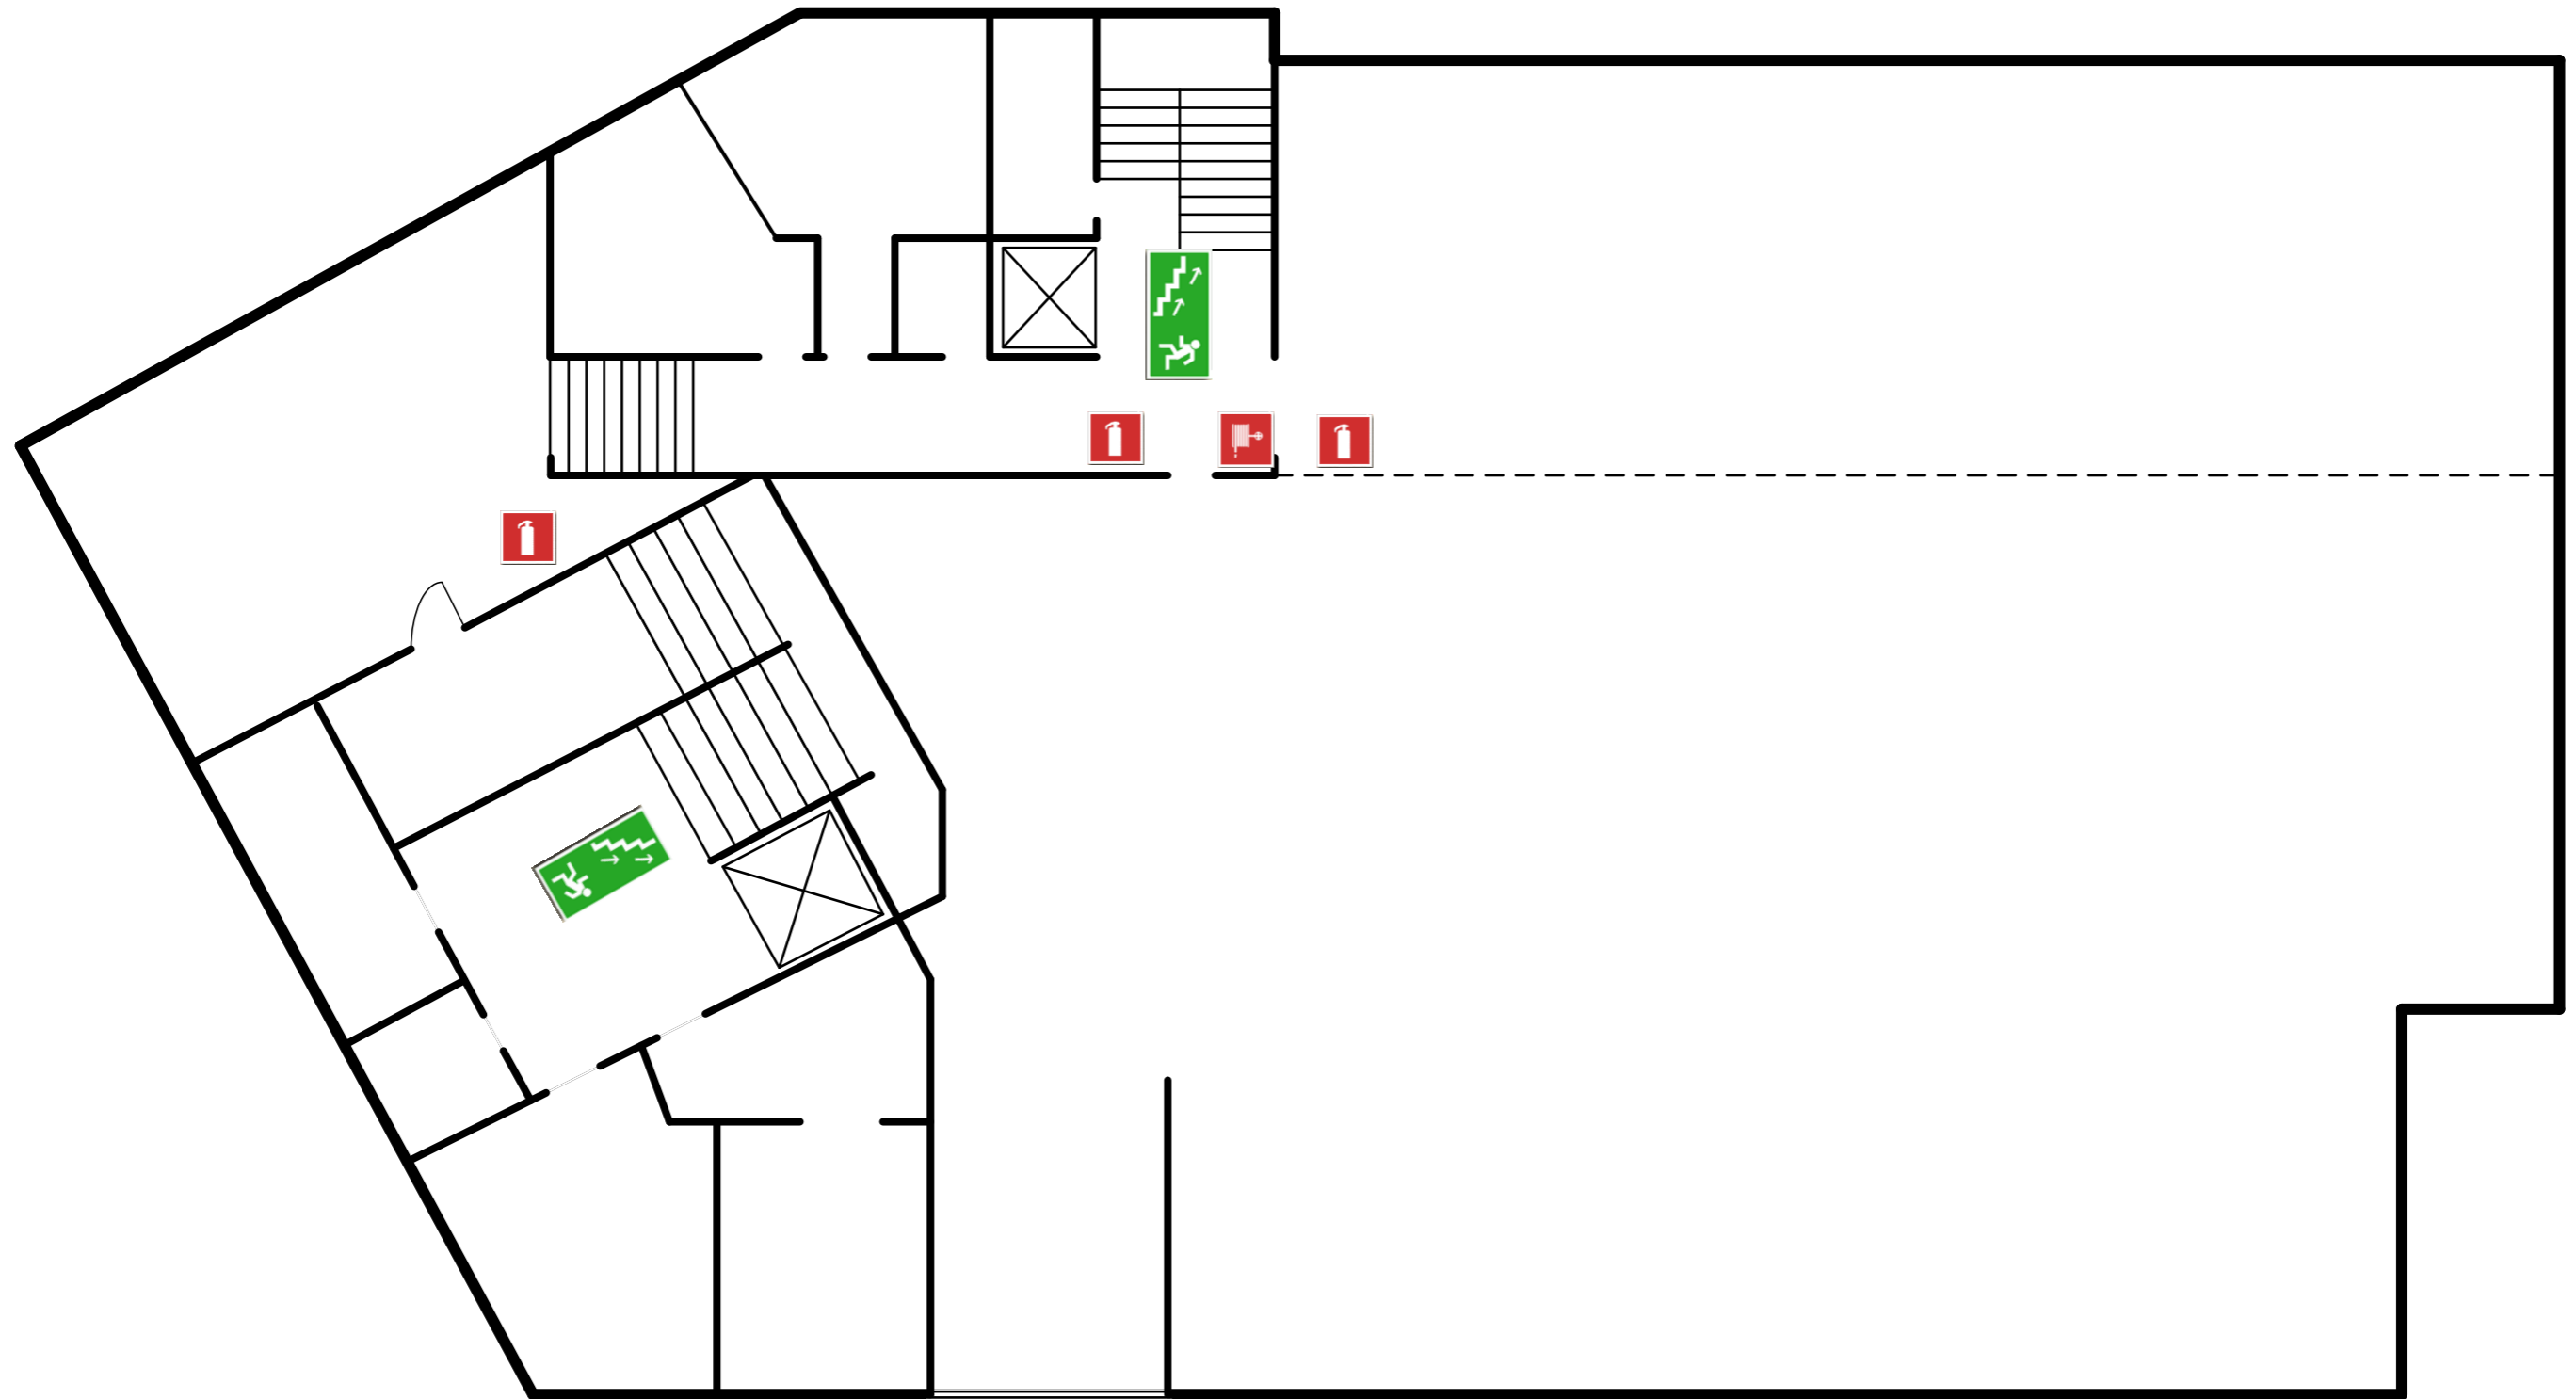

LEGENDA



HYDRANT WEWNĘTRZNY



GAŚNICA



KIERUNEK DO WYJŚCIA DROGI EWAKUACYJNEJ