






# PLAN EWAKUACJI - PIĘTRO

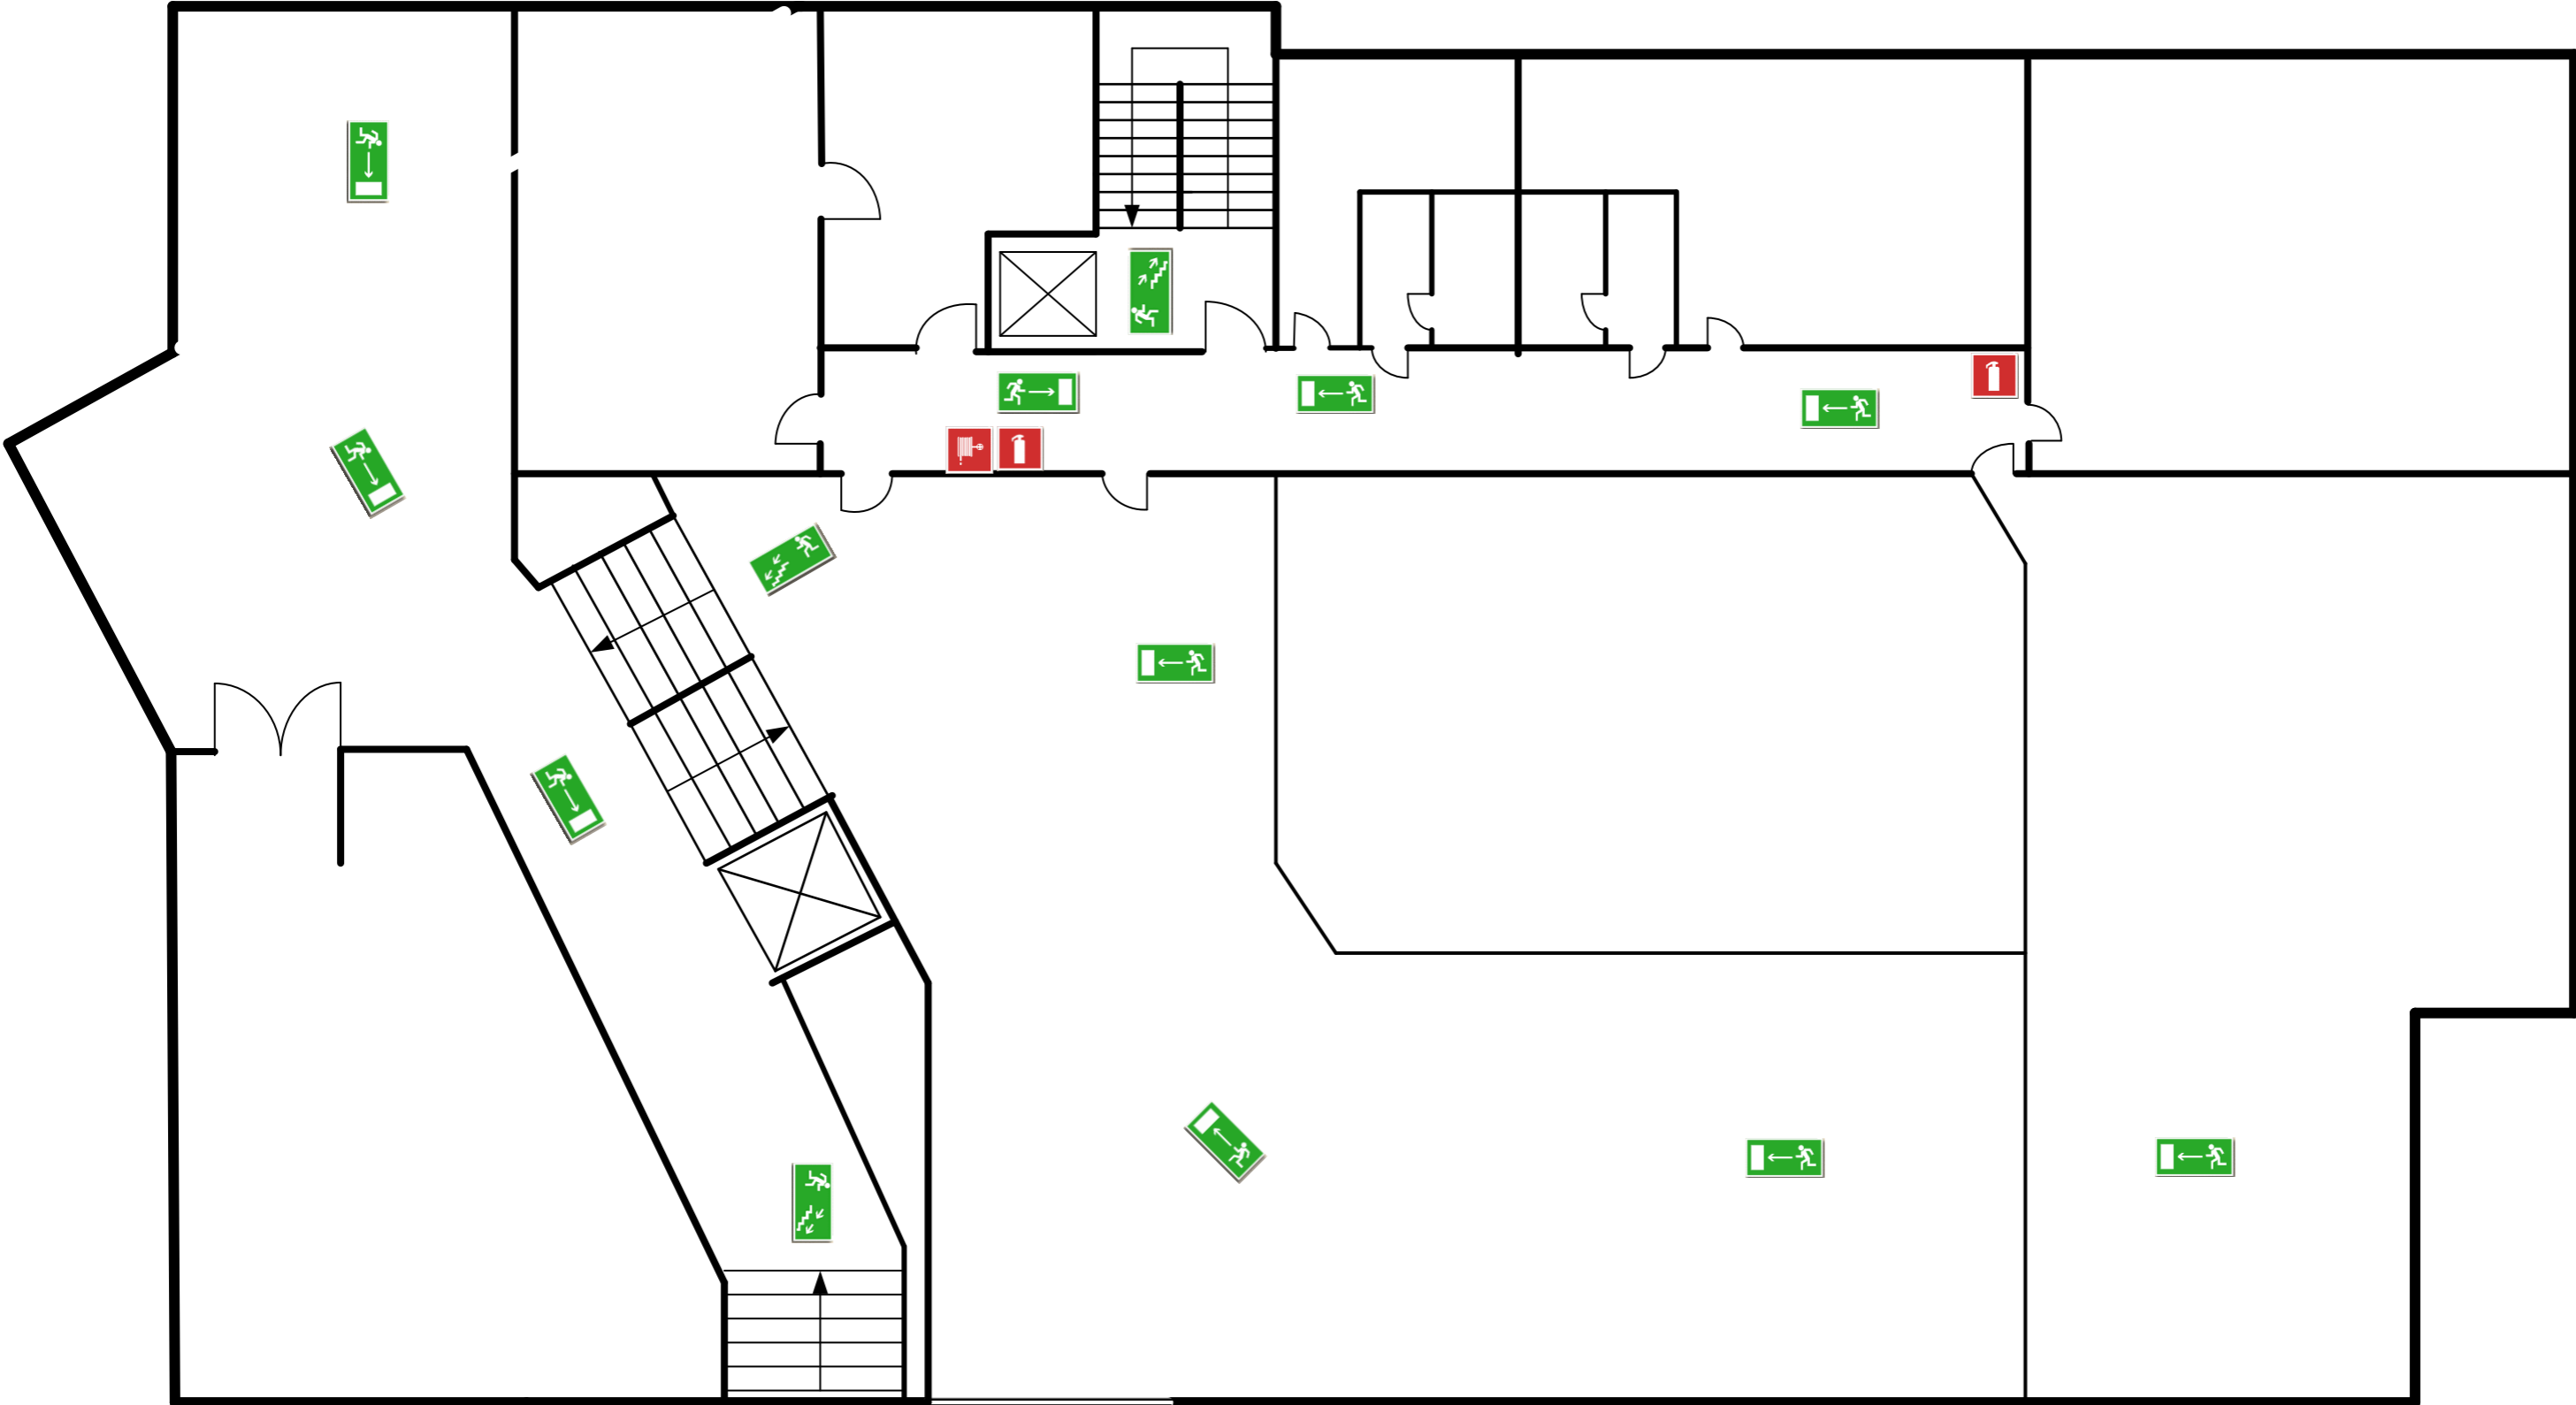

## LEGENDA

-  HYDRANT WEWNĘTRZNY
-  GAŚNICA

-  KIERUNEK DO WYJŚCIA DROGI EWAKUACYJNEJ SCHODAMI W DÓŁ
-  KIERUNEK DO WYJŚCIA DROGI EWAKUACYJNEJ