


PLAN EWAKUACJI-PIĘTRO I

BUDYNEK DYDAKTYCZNO-ADMINISTRACYJNY AKADEMII WYCHOWANIA FIZYCZNEGO W KATOWICACH

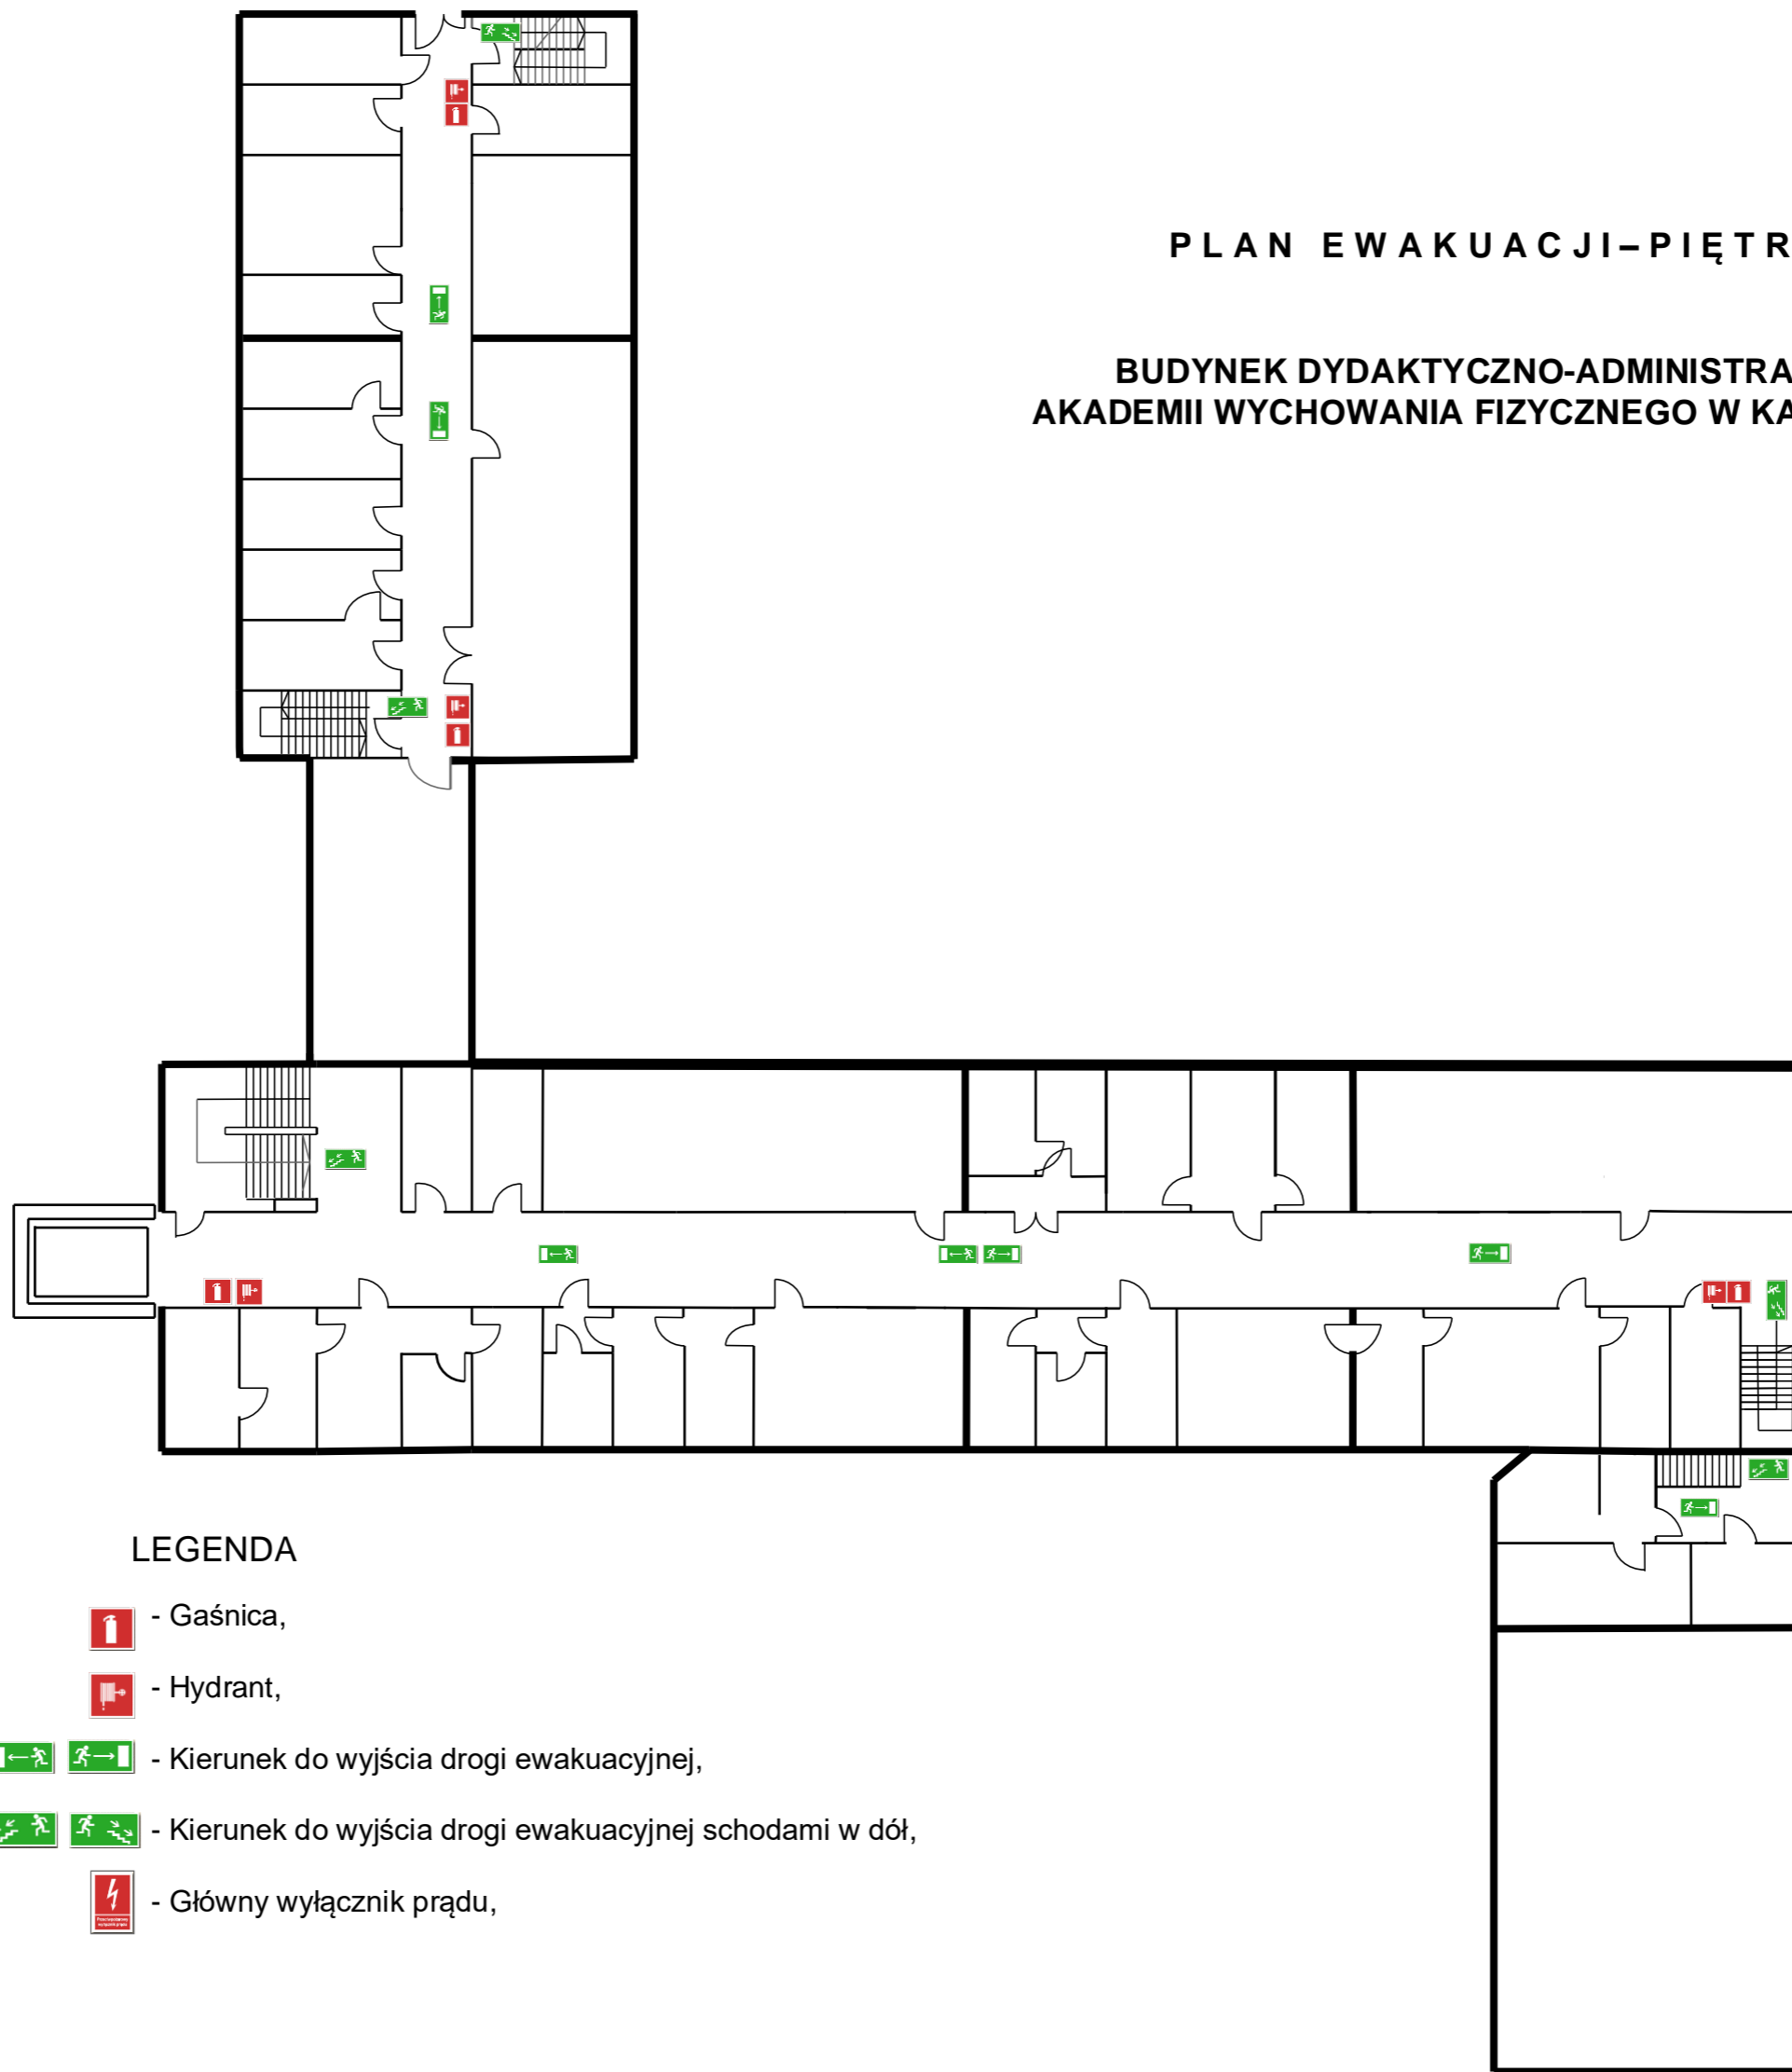

LEGENDA



- Gaśnica,



- Hydrant,



- Kierunek do wyjścia drogi ewakuacyjnej,



- Kierunek do wyjścia drogi ewakuacyjnej schodami w dół,



- Główny wyłącznik prądu,