





PLAN EWAKUACJI-PIĘTRO II
BUDYNEK DYDAKTYCZNO-ADMINISTRACYJNY
AKADEMII WYCHOWANIA FIZYCZNEGO W KATOWICACH

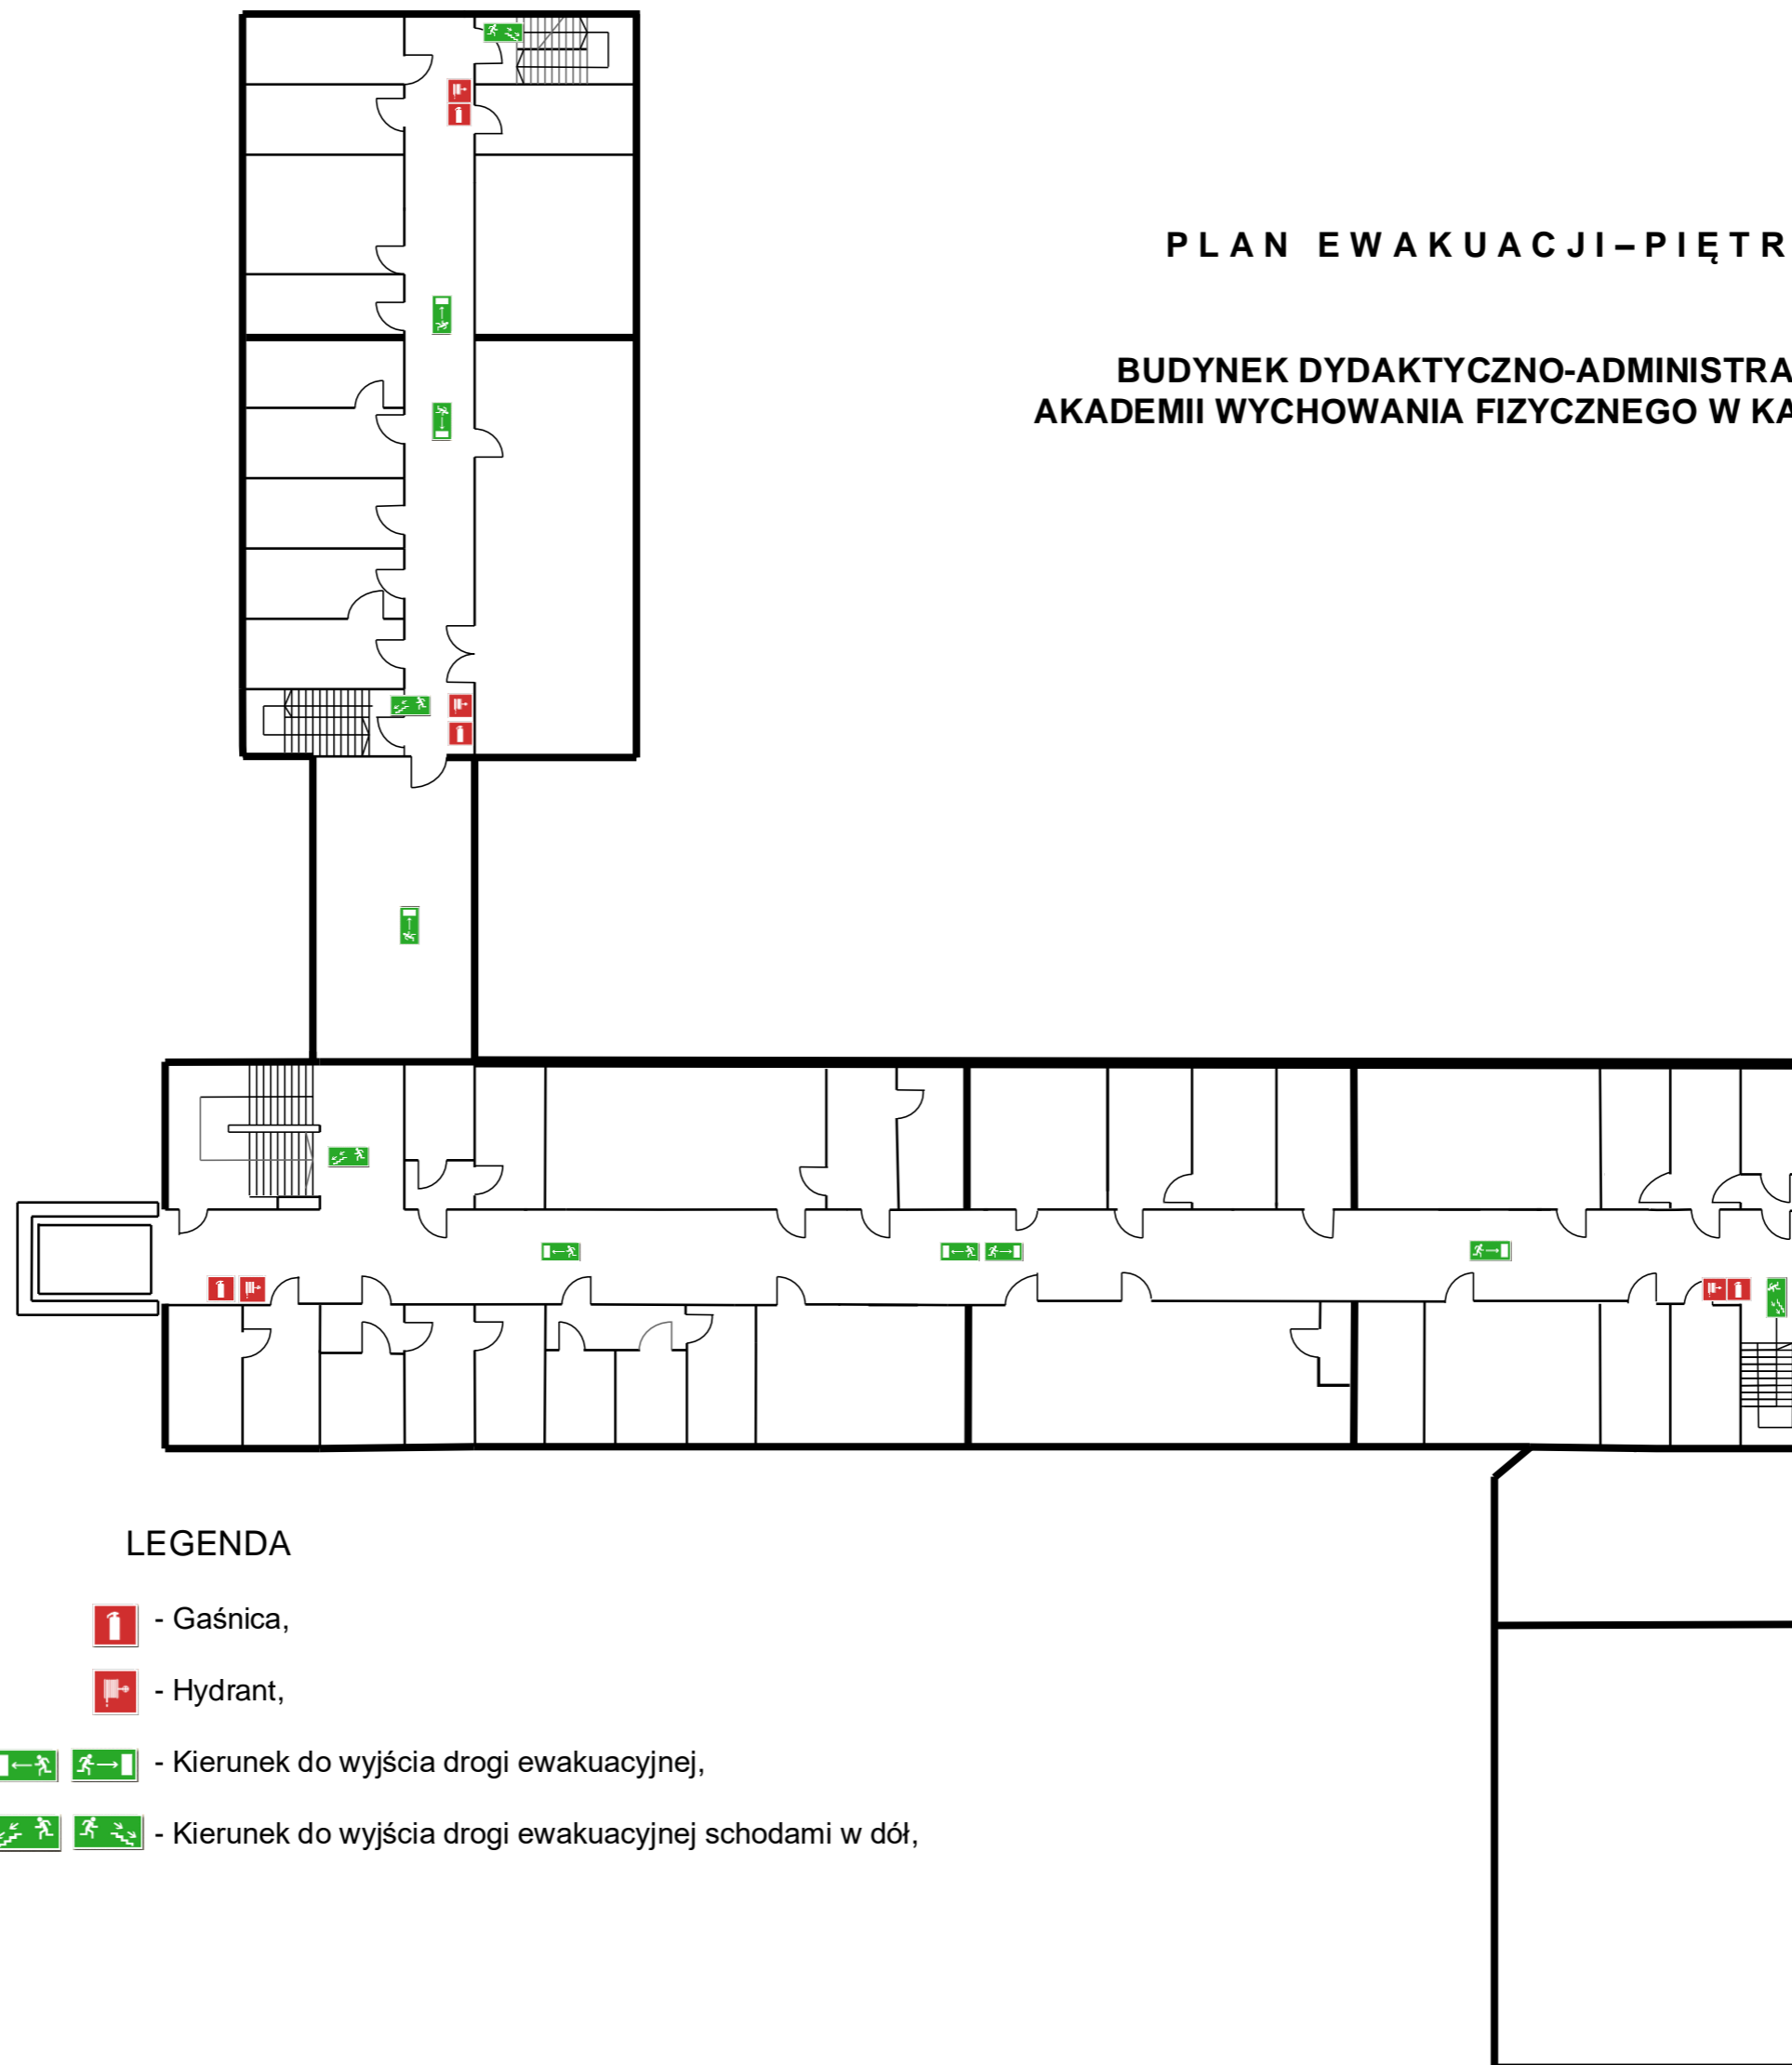



LEGENDA

 - Gaśnica,

 - Hydrant,

  - Kierunek do wyjścia drogi ewakuacyjnej,

  - Kierunek do wyjścia drogi ewakuacyjnej schodami w dół,