



# PLAN EWAKUACJI-PIĘTRO III



## BUDYNEK DYDAKTYCZNO-ADMINISTRACYJNY AKADEMII WYCHOWANIA FIZYCZNEGO W KATOWICACH

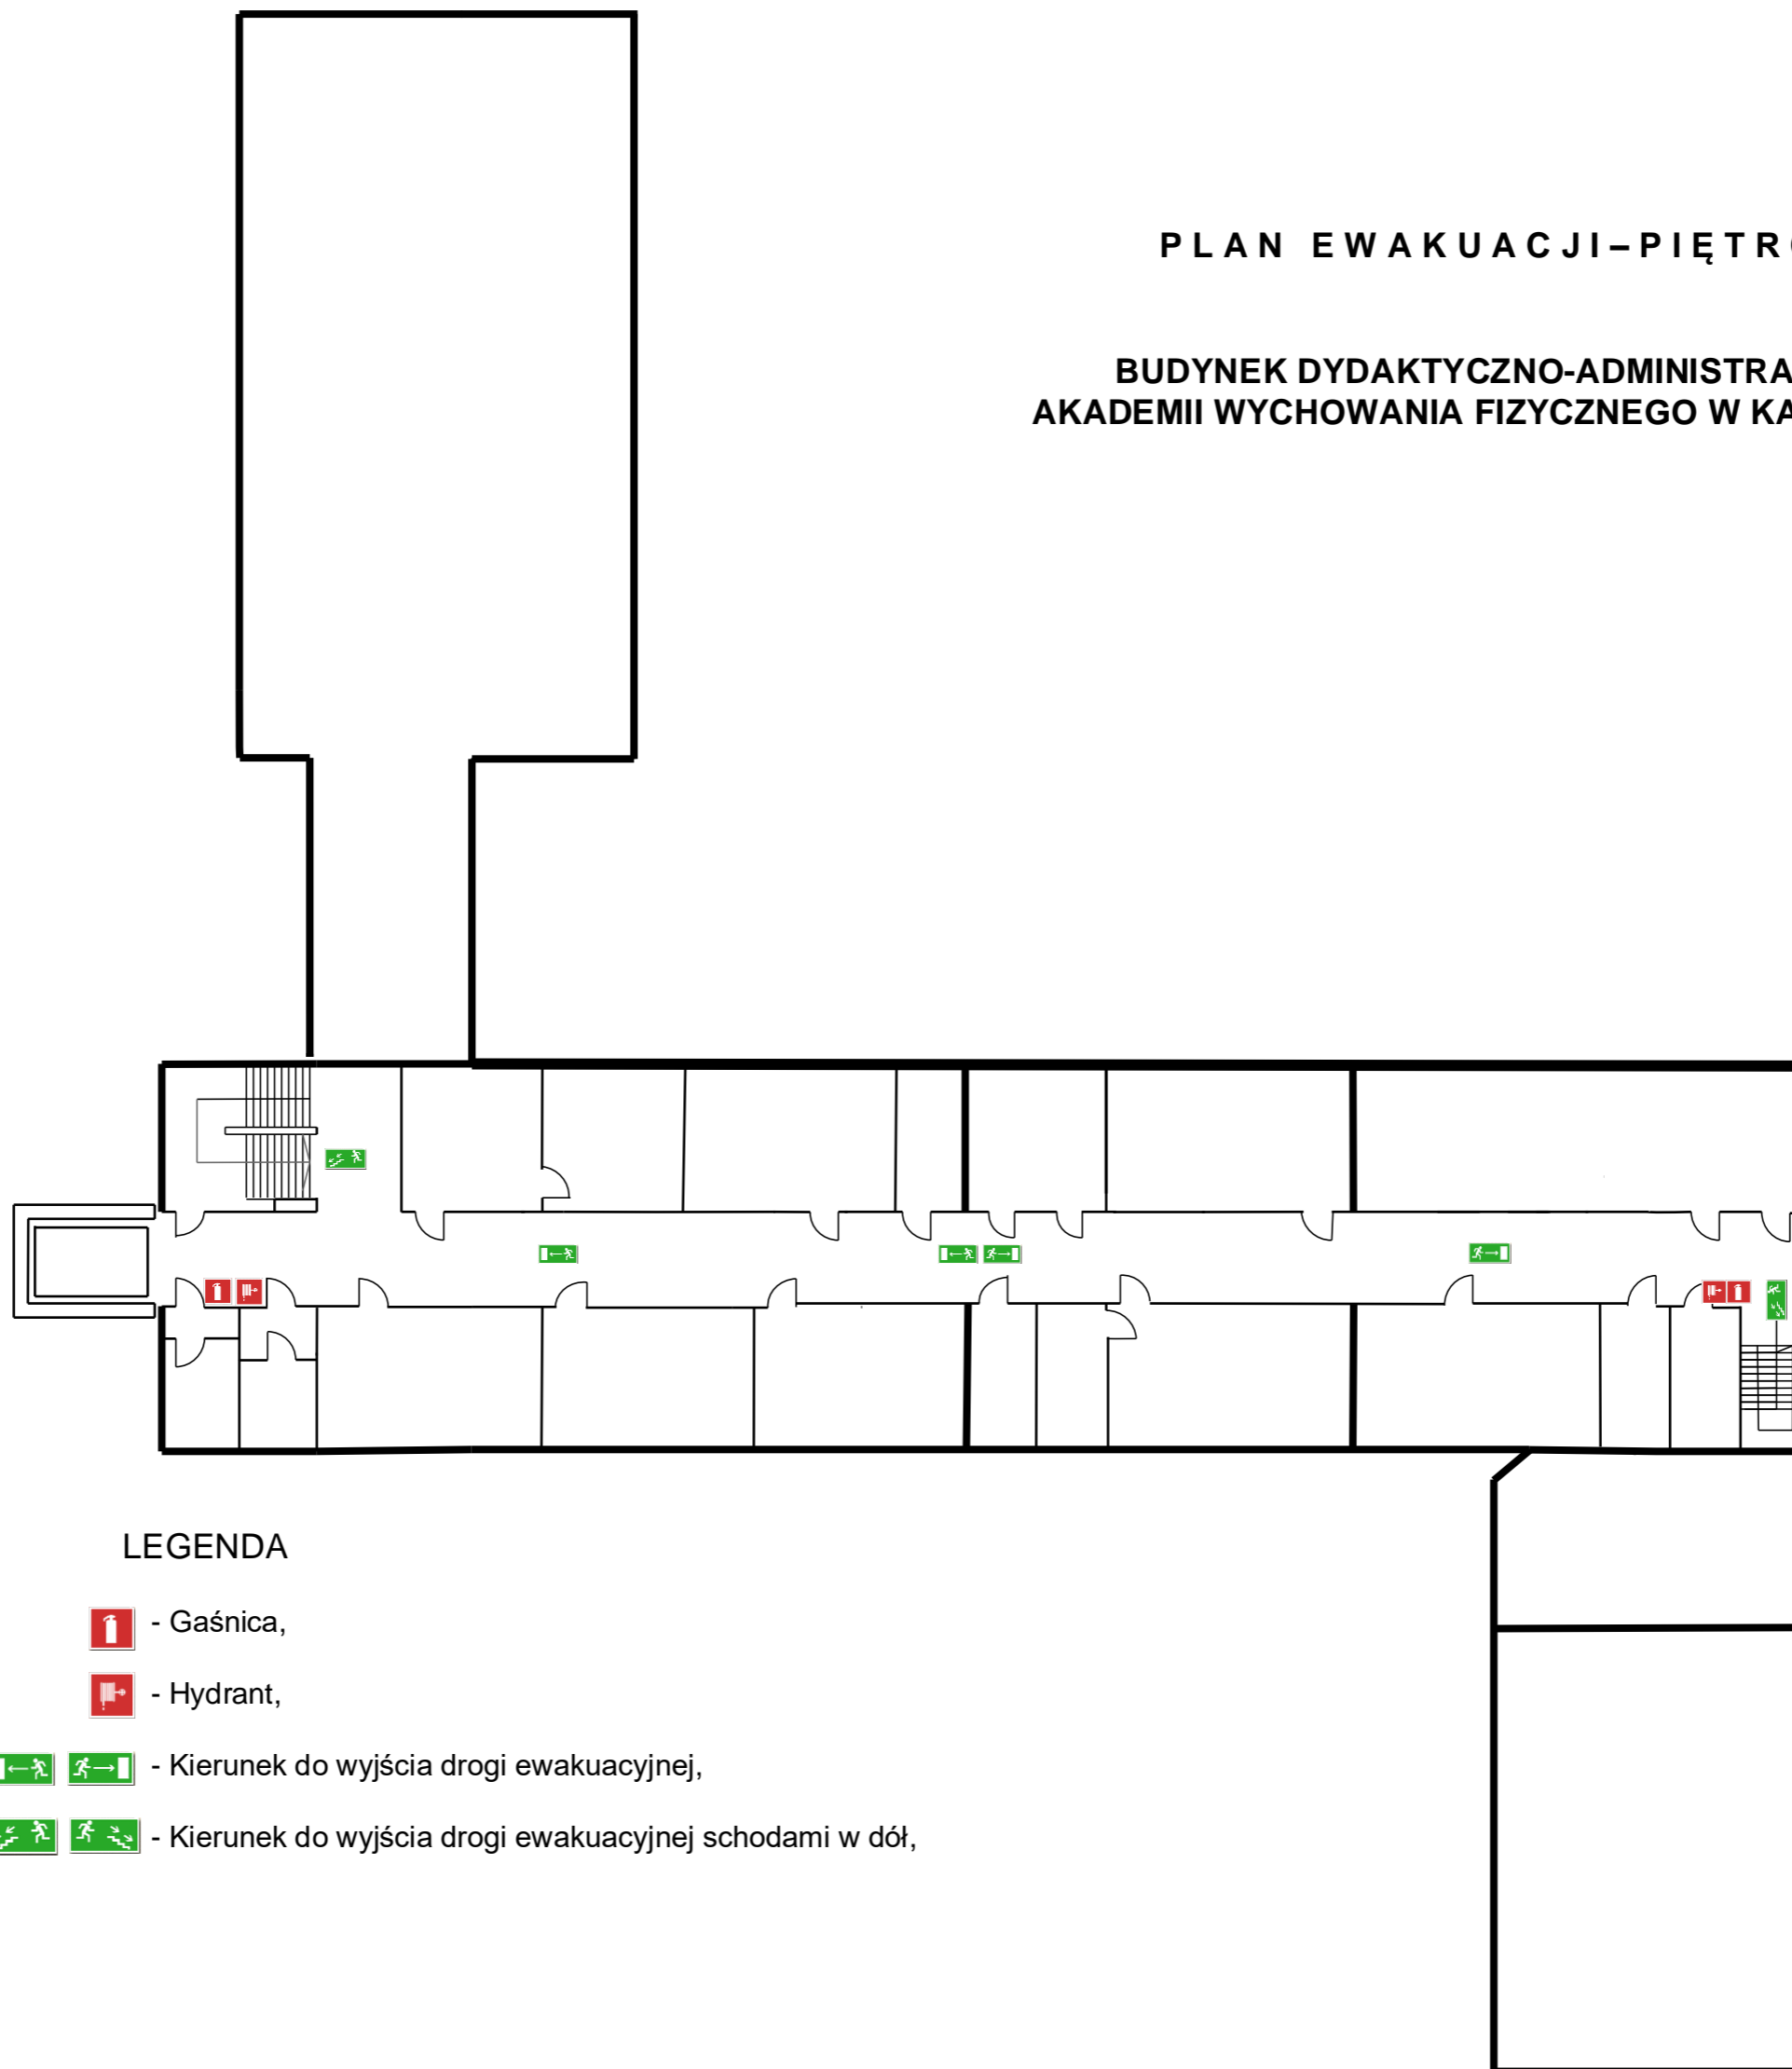



### LEGENDA

 - Gaśnica,

 - Hydrant,

  - Kierunek do wyjścia drogi ewakuacyjnej,

  - Kierunek do wyjścia drogi ewakuacyjnej schodami w dół,