




Kominy głównej i niższych połąć dachu, pomiędzy osiami 1-4 i 13-14.  
Ściany kominów w tym zakresie wykończone są tynkiem cienkowarstwowym na styropianie.  
Jeśli na kominie jest nasada wentylacyjna (wg rzutu) jej wysokość wynosi 150 cm.

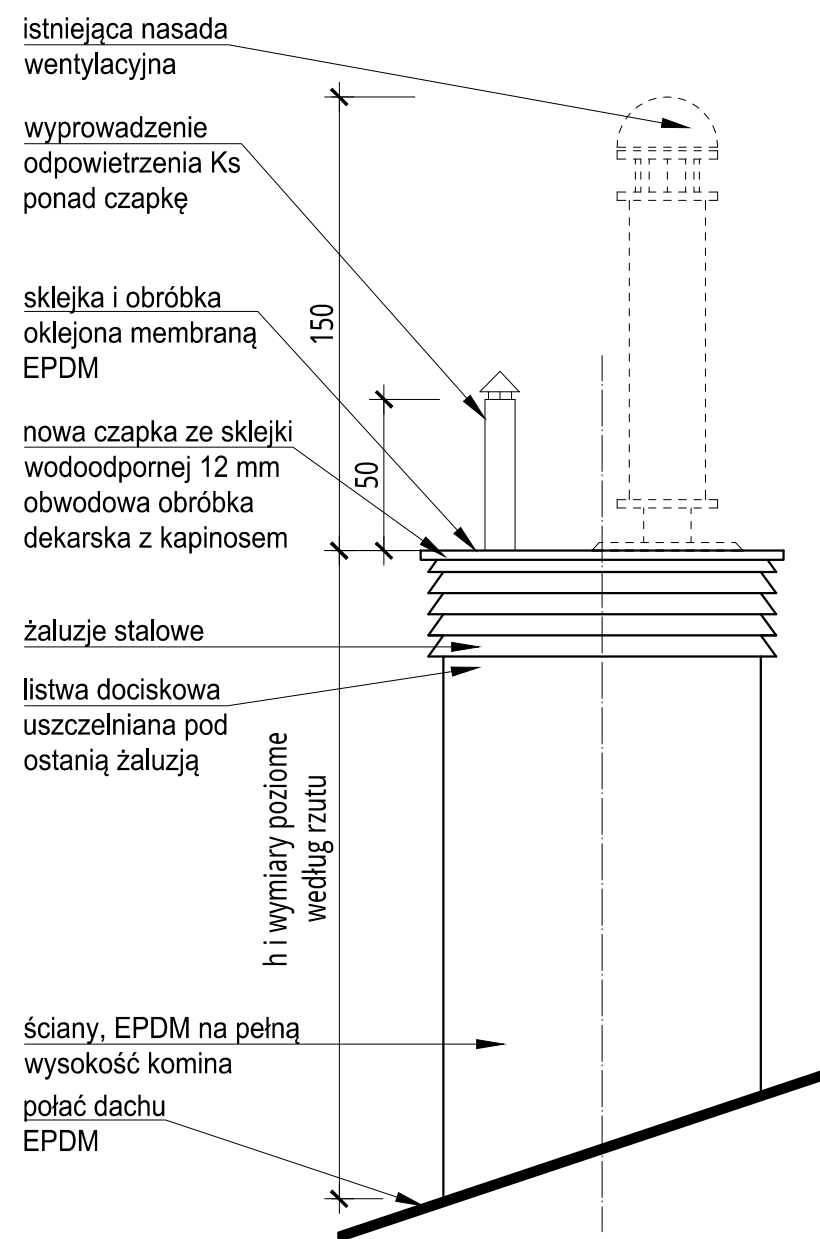


Kominy na głównej połąć dachu nad centralną częścią budynku, pomiędzy osiami 4 i 12.  
Ściany kominów w tym zakresie wykończyć EPDM.  
Jeśli na kominie jest nasada wentylacyjna (wg rzutu) jej wysokość wynosi 150 cm.

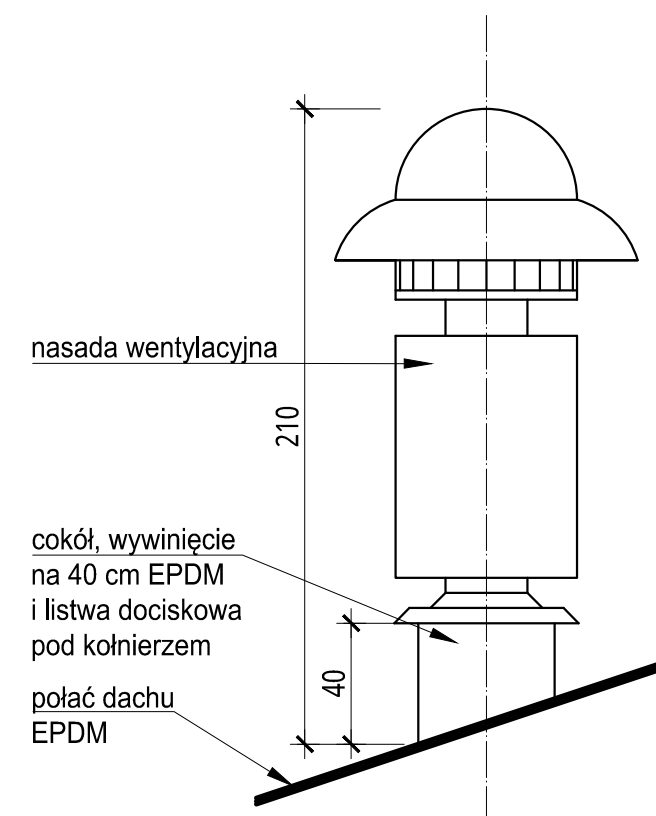

Nasada wentylacyjna nad halą sportową, h 210 cm

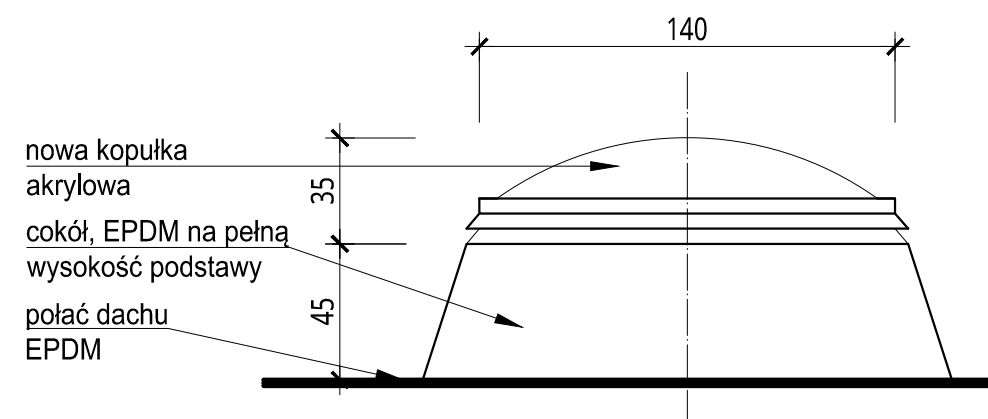

Kłapa oddymiająca na podstawie dachowej

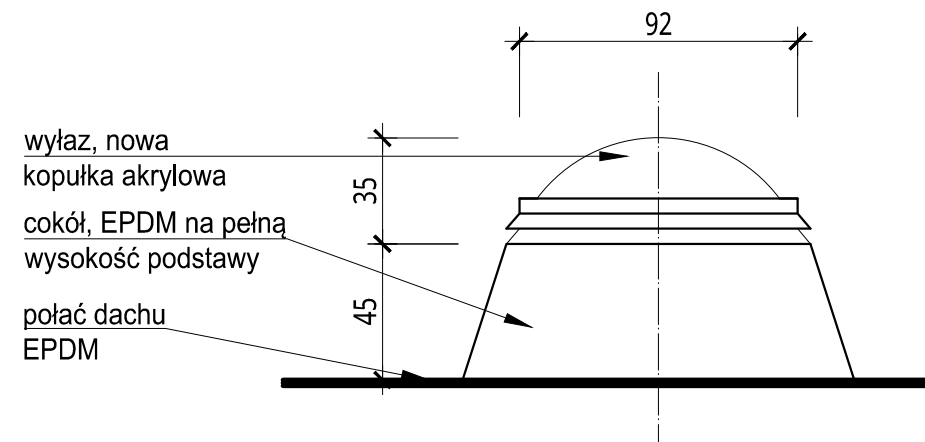

Kłapa wyłazowa na podstawie dachowej

Projekt	PROJEKT MODERNIZACJI POSZYCIA DACHOWEGO WIELOFUNKCYJNEJ			Nr Rysunku
	HALI SPORTOWEJ Z PŁYWALNIĄ AWF KATOWICE			P03
Klient	AWF KATOWICE, UL. MIKOŁOWSKA 72A, 40-065 KATOWICE			
Tytuł Rysunku	OBRÓBKİ KOMINÓW, KLAP I WYŁAZÓW - PROJEKT			Rewizja A
Skala 1:25	Nr Projektu --			Zwolniony Z
	Autor mgr inż. arch. ŁUKASZ PRAŻUCH	Narysował	Sprawdził	
	Nr uprawnień 1/SLOKK/2012 spec. arch.	Nr uprawnień	Nr uprawnień	
Data 2021.11.08	Podpis	Podpis	Podpis	Faza projektu PR

