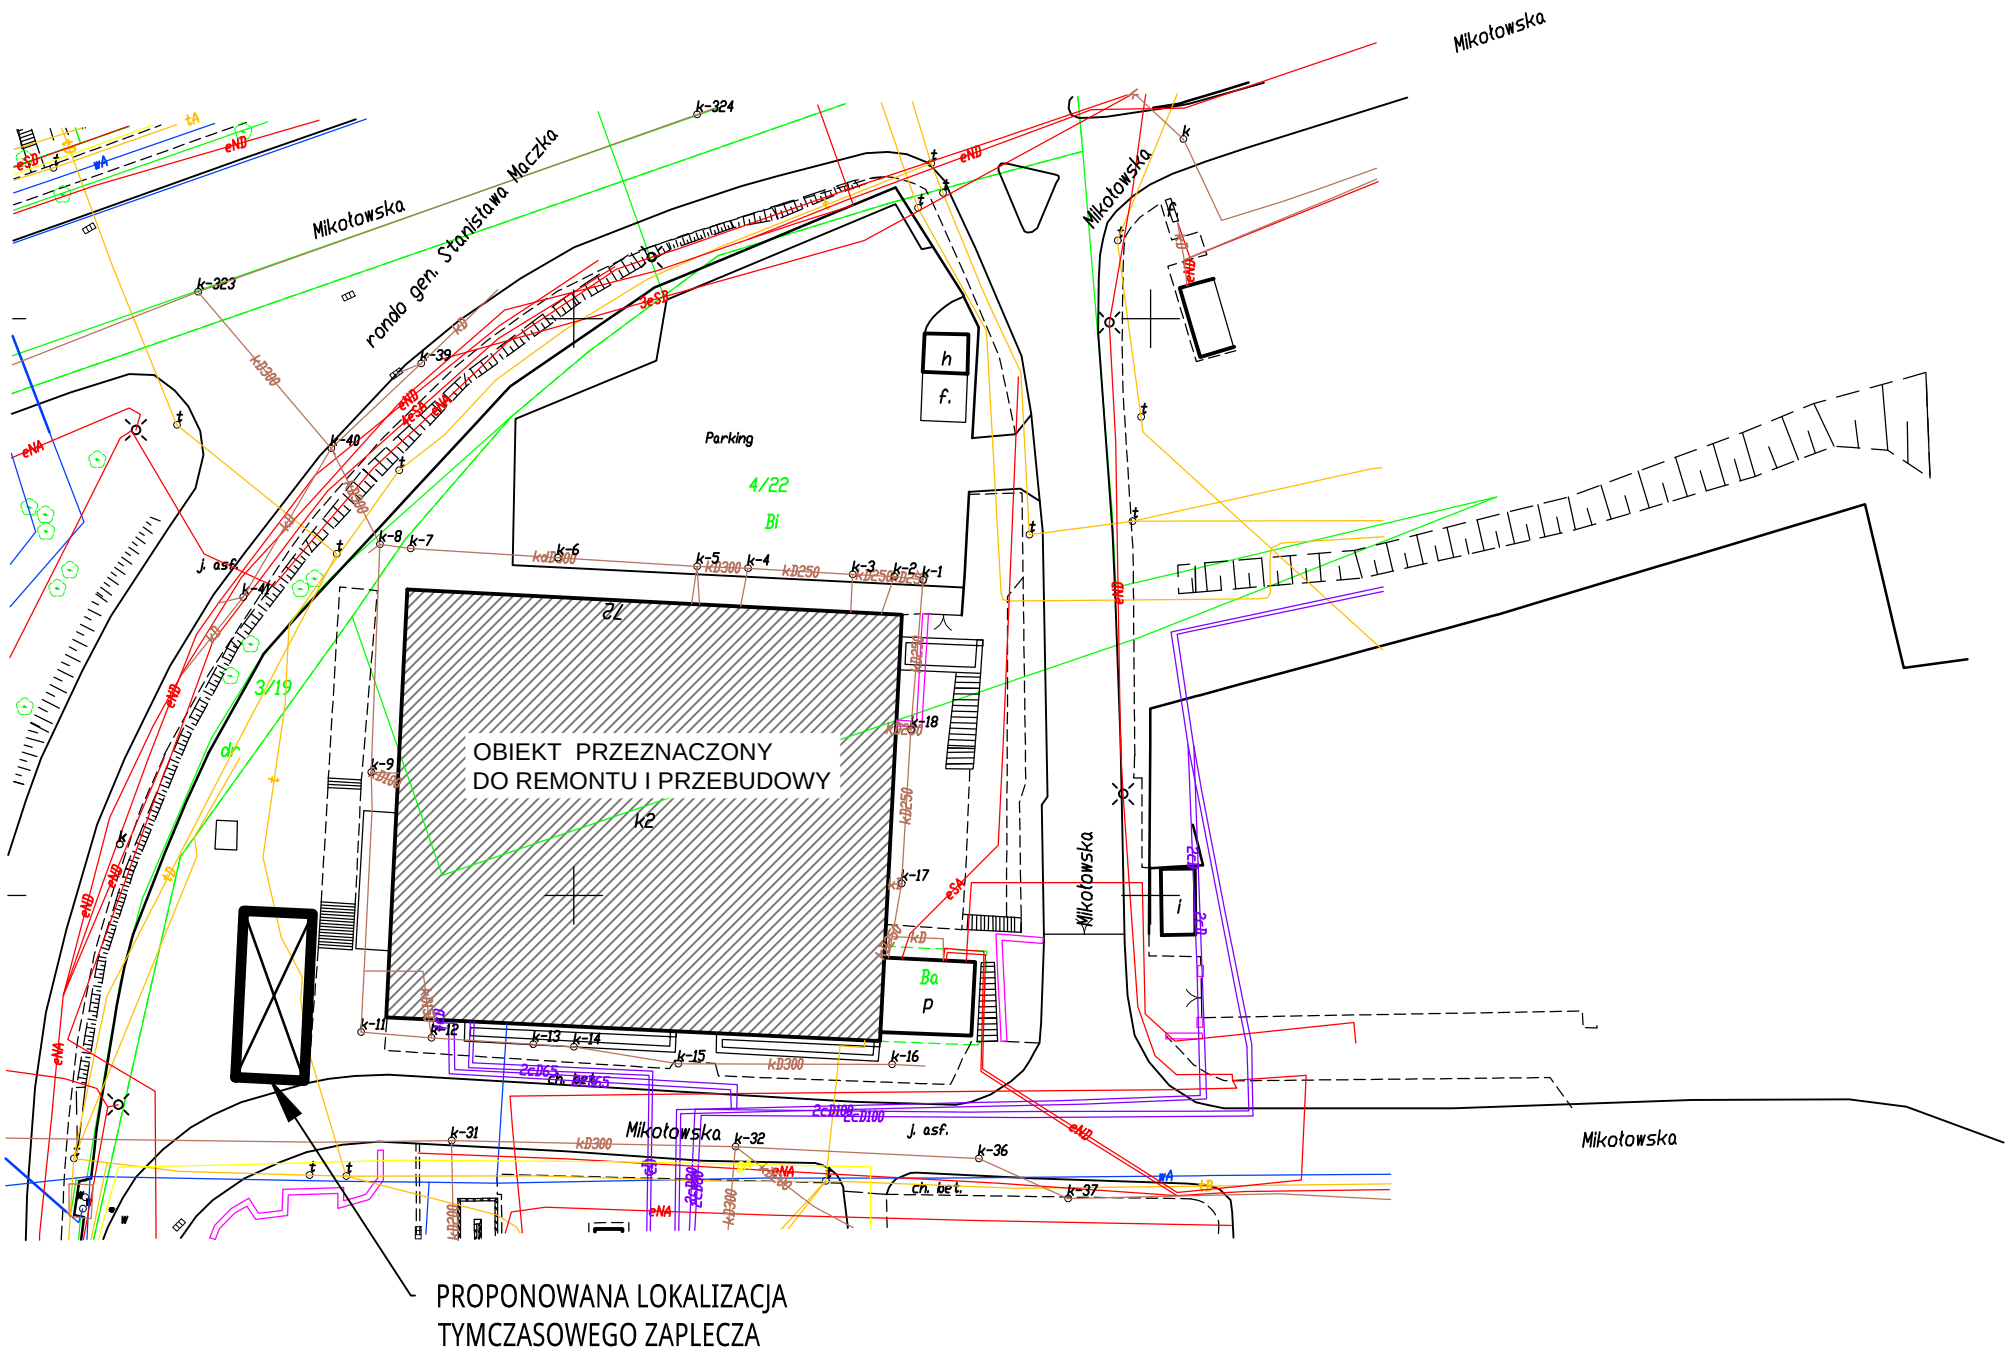
Mikołowska
rondo gen. Stanisława Maczka
Mikołowska
Mikołowska
Mikołowska
Mikołowska
Parking
4/22
Bi
3/19
OBIEKT PRZEZNACZONY
DO REMONTU I PRZEBUDOWY
k2
Ba
p
h
f.
i
j. asf.
ch. bet.
PROPONOWANA LOKALIZACJA
TYMCZASOWEGO ZAPLECZA