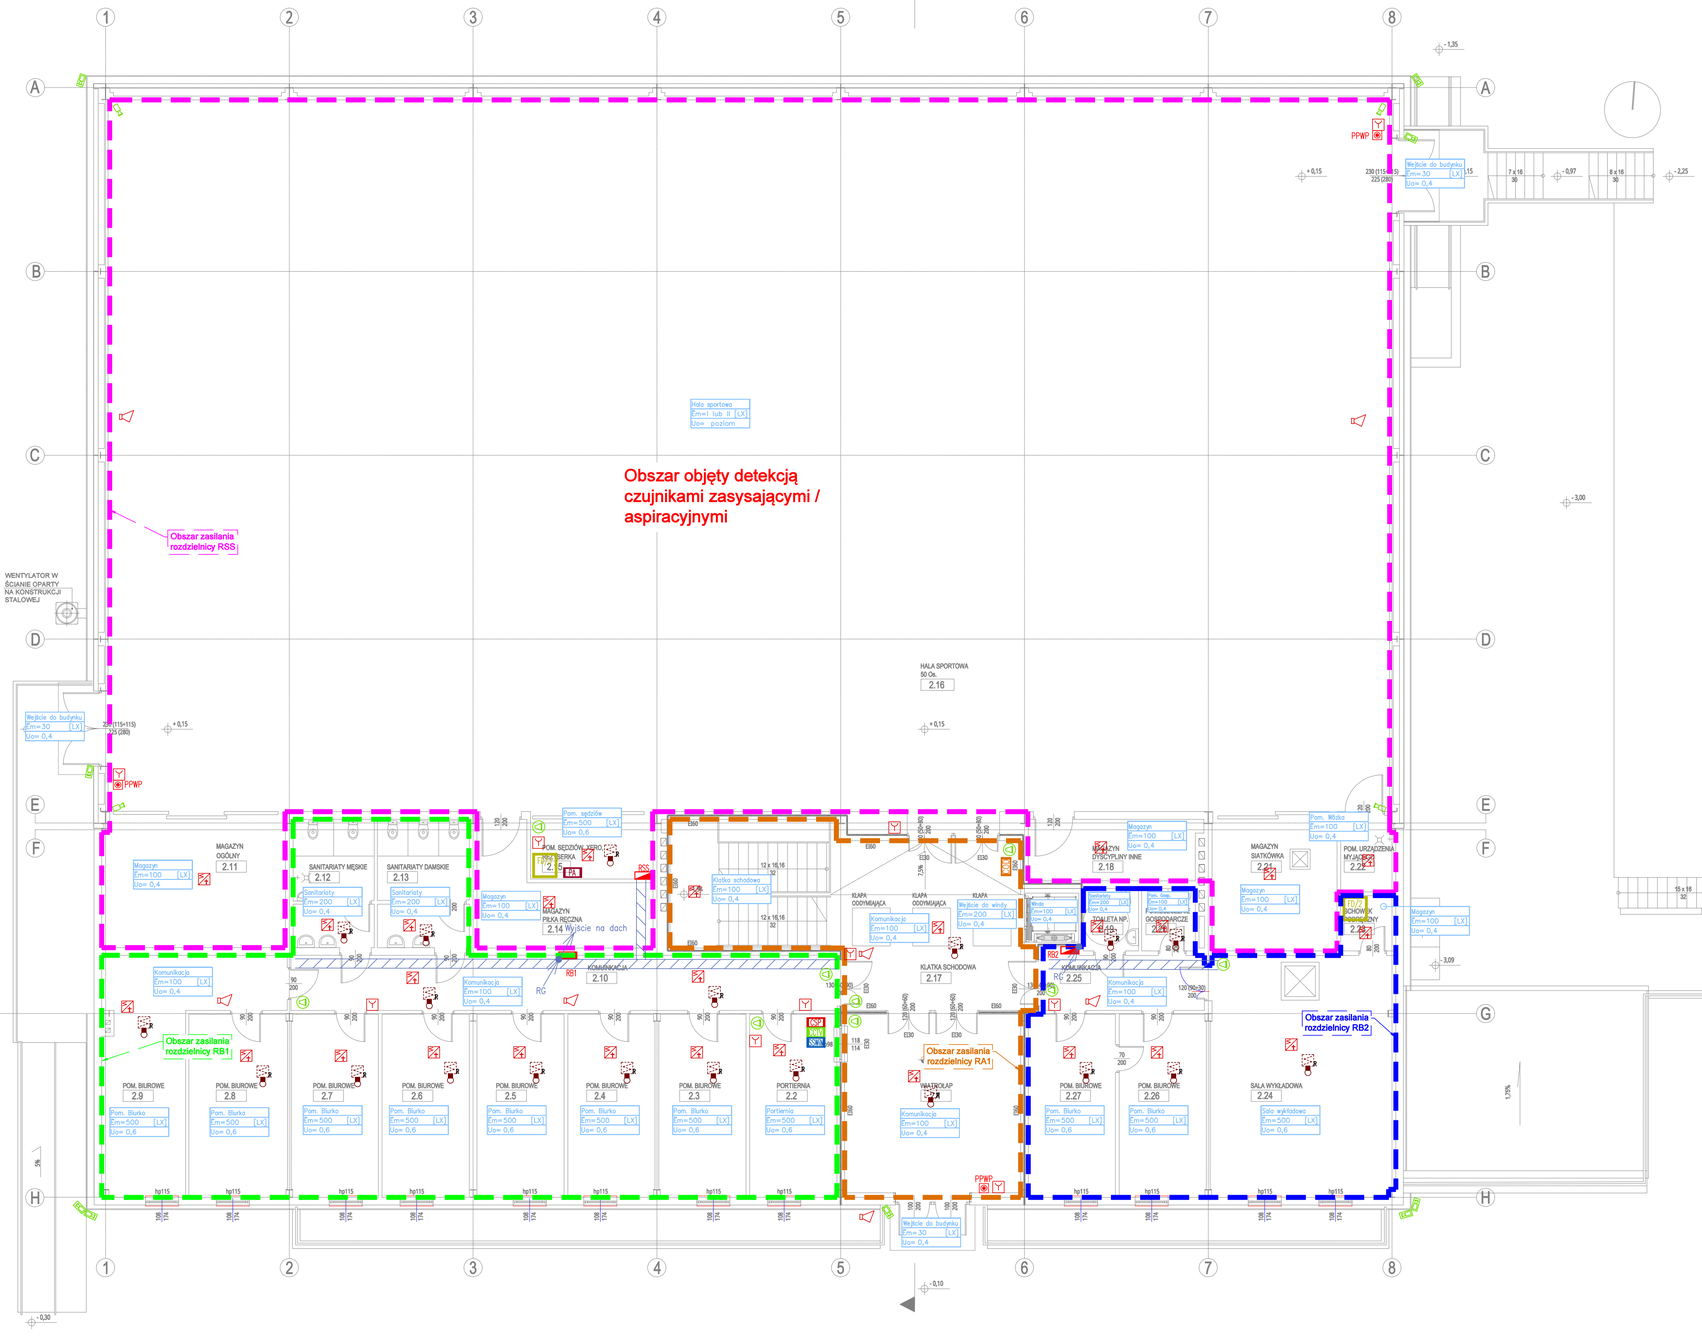

PARTER

L.p.	Nazwa pomieszczenia	Pow. [m²]
2.1	WIATROŁAP	34,40 m²
2.2	PORTIERNIA	17,00 m²
2.3	POM. BIUROWE	17,00 m²
2.4	POM. BIUROWE	17,00 m²
2.5	POM. BIUROWE	17,00 m²
2.6	POM. BIUROWE	17,00 m²
2.7	POM. BIUROWE	17,00 m²
2.8	POM. BIUROWE	19,20 m²
2.9	POM. BIUROWE	27,00 m²
2.10	KOMUNIKACJA	32,10 m²
2.11	MAGAZYN OGÓLNY	25,20 m²
2.12	SANITARIATY MĘSKIE	11,00 m²
2.13	SANITARIATY DAMSKIE	12,50 m²
2.14	MAGAZYN PIŁKA RĘCZNA	15,60 m²
2.15	REŻYSERKA, SĘDZIOWIE, XERO	8,00 m²
2.16	HALA SPORTOWA	971,90 m²
2.17	KLATKA SCHODOWA	59,10 m²
2.18	MAGAZYN DYSCYPLINY INNE	11,00 m²
2.19	TOALETA NIEPEŁNOSPRAWNYCH	3,60 m²
2.20	POMIESZCZENIE GOSPODARCZE	3,60 m²
2.21	MAGAZYN SIATKÓWKA	17,60 m²
2.22	POM. URZĄDZENIA MYJĄCEGO	4,50 m²
2.23	SCHOWEK PODRĘCZNY	3,20 m²
2.24	SALA WYKŁADOWA	47,70 m²
2.25	KOMUNIKACJA	9,70 m²
2.26	POM. BIUROWE	17,00 m²
2.27	POM. BIUROWE	17,00 m²
	SUMA	1 452,50 m²

Legenda:

- Rozdzielnica elektryczna:
  - RG – rozdzielnica główna z sekcją pożarową
  - RA – rozdzielnica administracyjna
  - RB – rozdzielnica administracyjna przyziemia
  - RPW – rozdzielnica przyłącza wody
  - RC – rozdzielnica wymiennikowni
  - RW – rozdzielnica wentylacyjna
  - RSS – rozdzielnica sali sportowej
  - RPPOŻ – rozdzielnica urządzeń pożarowych
- PPWP – Przycisk przeciwpożarowego wyłącznika prądu z monitoringiem zadziałania oraz sygnalizacją napięcia
- G – Agregat prądotwórczy będący rezerwowym źródłem zasilania dla urządzeń pożarowych
- CSP – Centrala systemu sygnalizacji pożaru połączona z systemem sygnalizacji pożaru w wyremontowanej części obiektu
- Sugerowana lokalizacja ręcznego ostrzega pożarowego
- Sugerowana lokalizacja czujki dymu wielosensorowej
- Sugerowana lokalizacja optycznej czujki dymu wraz z sygnalizatorem zadziałania, czujka zapewniająca detekcję dymu w przestrzeni nad sufitem podwieszonym
- Sugerowana lokalizacja sygnalizatora akustycznego
- CSOK – Centralka systemu sterowania oddymianiem połączona z centralą systemu sygnalizacji pożaru
- CSWV – Stanowisko nadzoru systemu CCTV
- Propozycja lokalizacji kamery monitoringu CCTV, kopułkowa
- Propozycja lokalizacji kamery monitoringu CCTV, zewnętrzna
- Propozycja lokalizacji kamery monitoringu CCTV, w miejscach ćwiczeń, kamera wandaloodporna i zabezpieczona przed uderzeniami piłek itd.
- PA – Stanowisko sterowania systemem nagłośnienia wybranych pomieszczeń
- SSP – Stanowisko monitorowania systemu sygnalizacji pożaru i włamania
- RD – Główny punkt dystrybucyjny łączący obiekt z sygnałem internetowym oraz pozostałą częścią kompusu, w głównym punkcie dystrybucyjnym znajdować się mają rejestratory CCTV i wyposażony w układ UPS
- TD – Lokalny punkt dystrybucyjny na potrzebny rozprowadzenia sygnałów logicznych w pomieszczeniach
- Orientacyjna lokalizacja głównych ciągów tras kablowych (koryta i drabiny) na potrzeby rozprowadzenia okablowania po obiekcie, na etapie projektu należy dobrać właściwe szerokości oraz skoordynować trasy z innymi instalacjami
- Trasa głównych linii kablowych zasilających rozdzielnicę główną (linie kablowe o odporności ogniowej E90)
- Wstępne wytyczne oświetleniowe dla pomieszczeń
- Orientacyjna lokalizacji przejść pionowych przez stropy trasami kablowymi

Uwaga:
Przedstawione na rysunkach elementy systemów przedstawione są w sposób schematyczny / orientacyjny i są to tylko wybrane elementy systemów jakie należy zaprojektować. W trakcie prac projektowych należy przeanalizować dokładnie wszelkie aspekty techniczne i dobrać stosownie elementy oraz ich lokalizację. Lokalizację poszczególnych elementów należy skoordynować na etapie prac projektowych wraz z innymi instalacjami na budynku.

Projekt	KONCEPCJA REMONTU I PRZEBUDOWY HALI SPORTOWEJ NA TERENIE AWF KATOWICE	Nr Rysunku E02
Klient	AWF IM. JERZEGO KUKUCZKI W KATOWICACH, MIKOŁOWSKA 72A, 40-065 KATOWICE	
Tytuł Rysunku	Plan koncepcyjny instalacji elektrycznych - rzut parteru	Rewizja A
Skala 1:100	Nr Projektu --	Zwolniony Z
	Autor mgr inż. ADAM SKRZYPIEC	Narysował / Sprawdził
	Nr uprawnień SLK/5254/POOE/14 spec. elektr.	Nr uprawnień / Nr uprawnień
Data 2022.02.25	Podpis / Podpis / Podpis	Faza projektu PK

pracownia projektowa łukasz prażuch
PRACOWNIA PROJEKTOWA LUKASZ PRAŻUCH UL. ESTETYCZNA 4/47 TYCHY 509 562 942 prazuch@gmail.com

A1 (594 mm x 841 mm)