


GALERIA w HALI BASENU / INWENTARYZACJA

GALERIA w HALI BASENU / INWENTARYZACJA		
Nr	Nazwa pomieszczenia	Powierzchnia
01	GALERIA	93,79
02	KUCHNIA	16,80
03	KORYTARZ	6,87
04	WC	4,25
05	MAG.2	1,76
06	MAG.1	6,63
		130,10 m²

Przedmiotowy projekt (utwór architektoniczny) jest chroniony prawem autorskim z dnia 4 lutego 1994r. (Dz.U.Nr 24 poz. 83 z dnia 23 lutego 1994r. z późn. zm.)
Zwielokrotnianie egzemplarzy, odsprzedaż lub jakiegokolwiek inne wprowadzanie do obrotu bez zgody autorów są zabronione.

STRUKTON PRACOWNIA PROJEKTOWA		40-758 Katowice ul. Ogrodowa 24, tel. +48 32 202 20 80	
TEMAT	PROGRAM FUNKCJONALNO- UŻYTKOWY Utworzenie Sali treningowej e- sport znajdującej się w budynku wielofunkcyjnej hali sportowej AWF Katowice, Szmausa 1, 40-054 Katowice, Id działek: 246901_1.0001.AR_31.3/33_246901_1.0001.AR_31.3/25		
INWESTOR	Akademia Wychowania Fizycznego im. Jerzego Kukuczki ul. Mikołowska 72A 40-065 Katowice		
NAZWA RYSUNKU	GALERIA w HALI BASENU / INWENTARYZACJA		NR RYS. 01
			SKALA 1:75
			FORMAT A3
PROJEKT.	mgr inż arch. Jakub Dąbrowski	NR UPR. 382/90	PODPIS DATA maj 2023

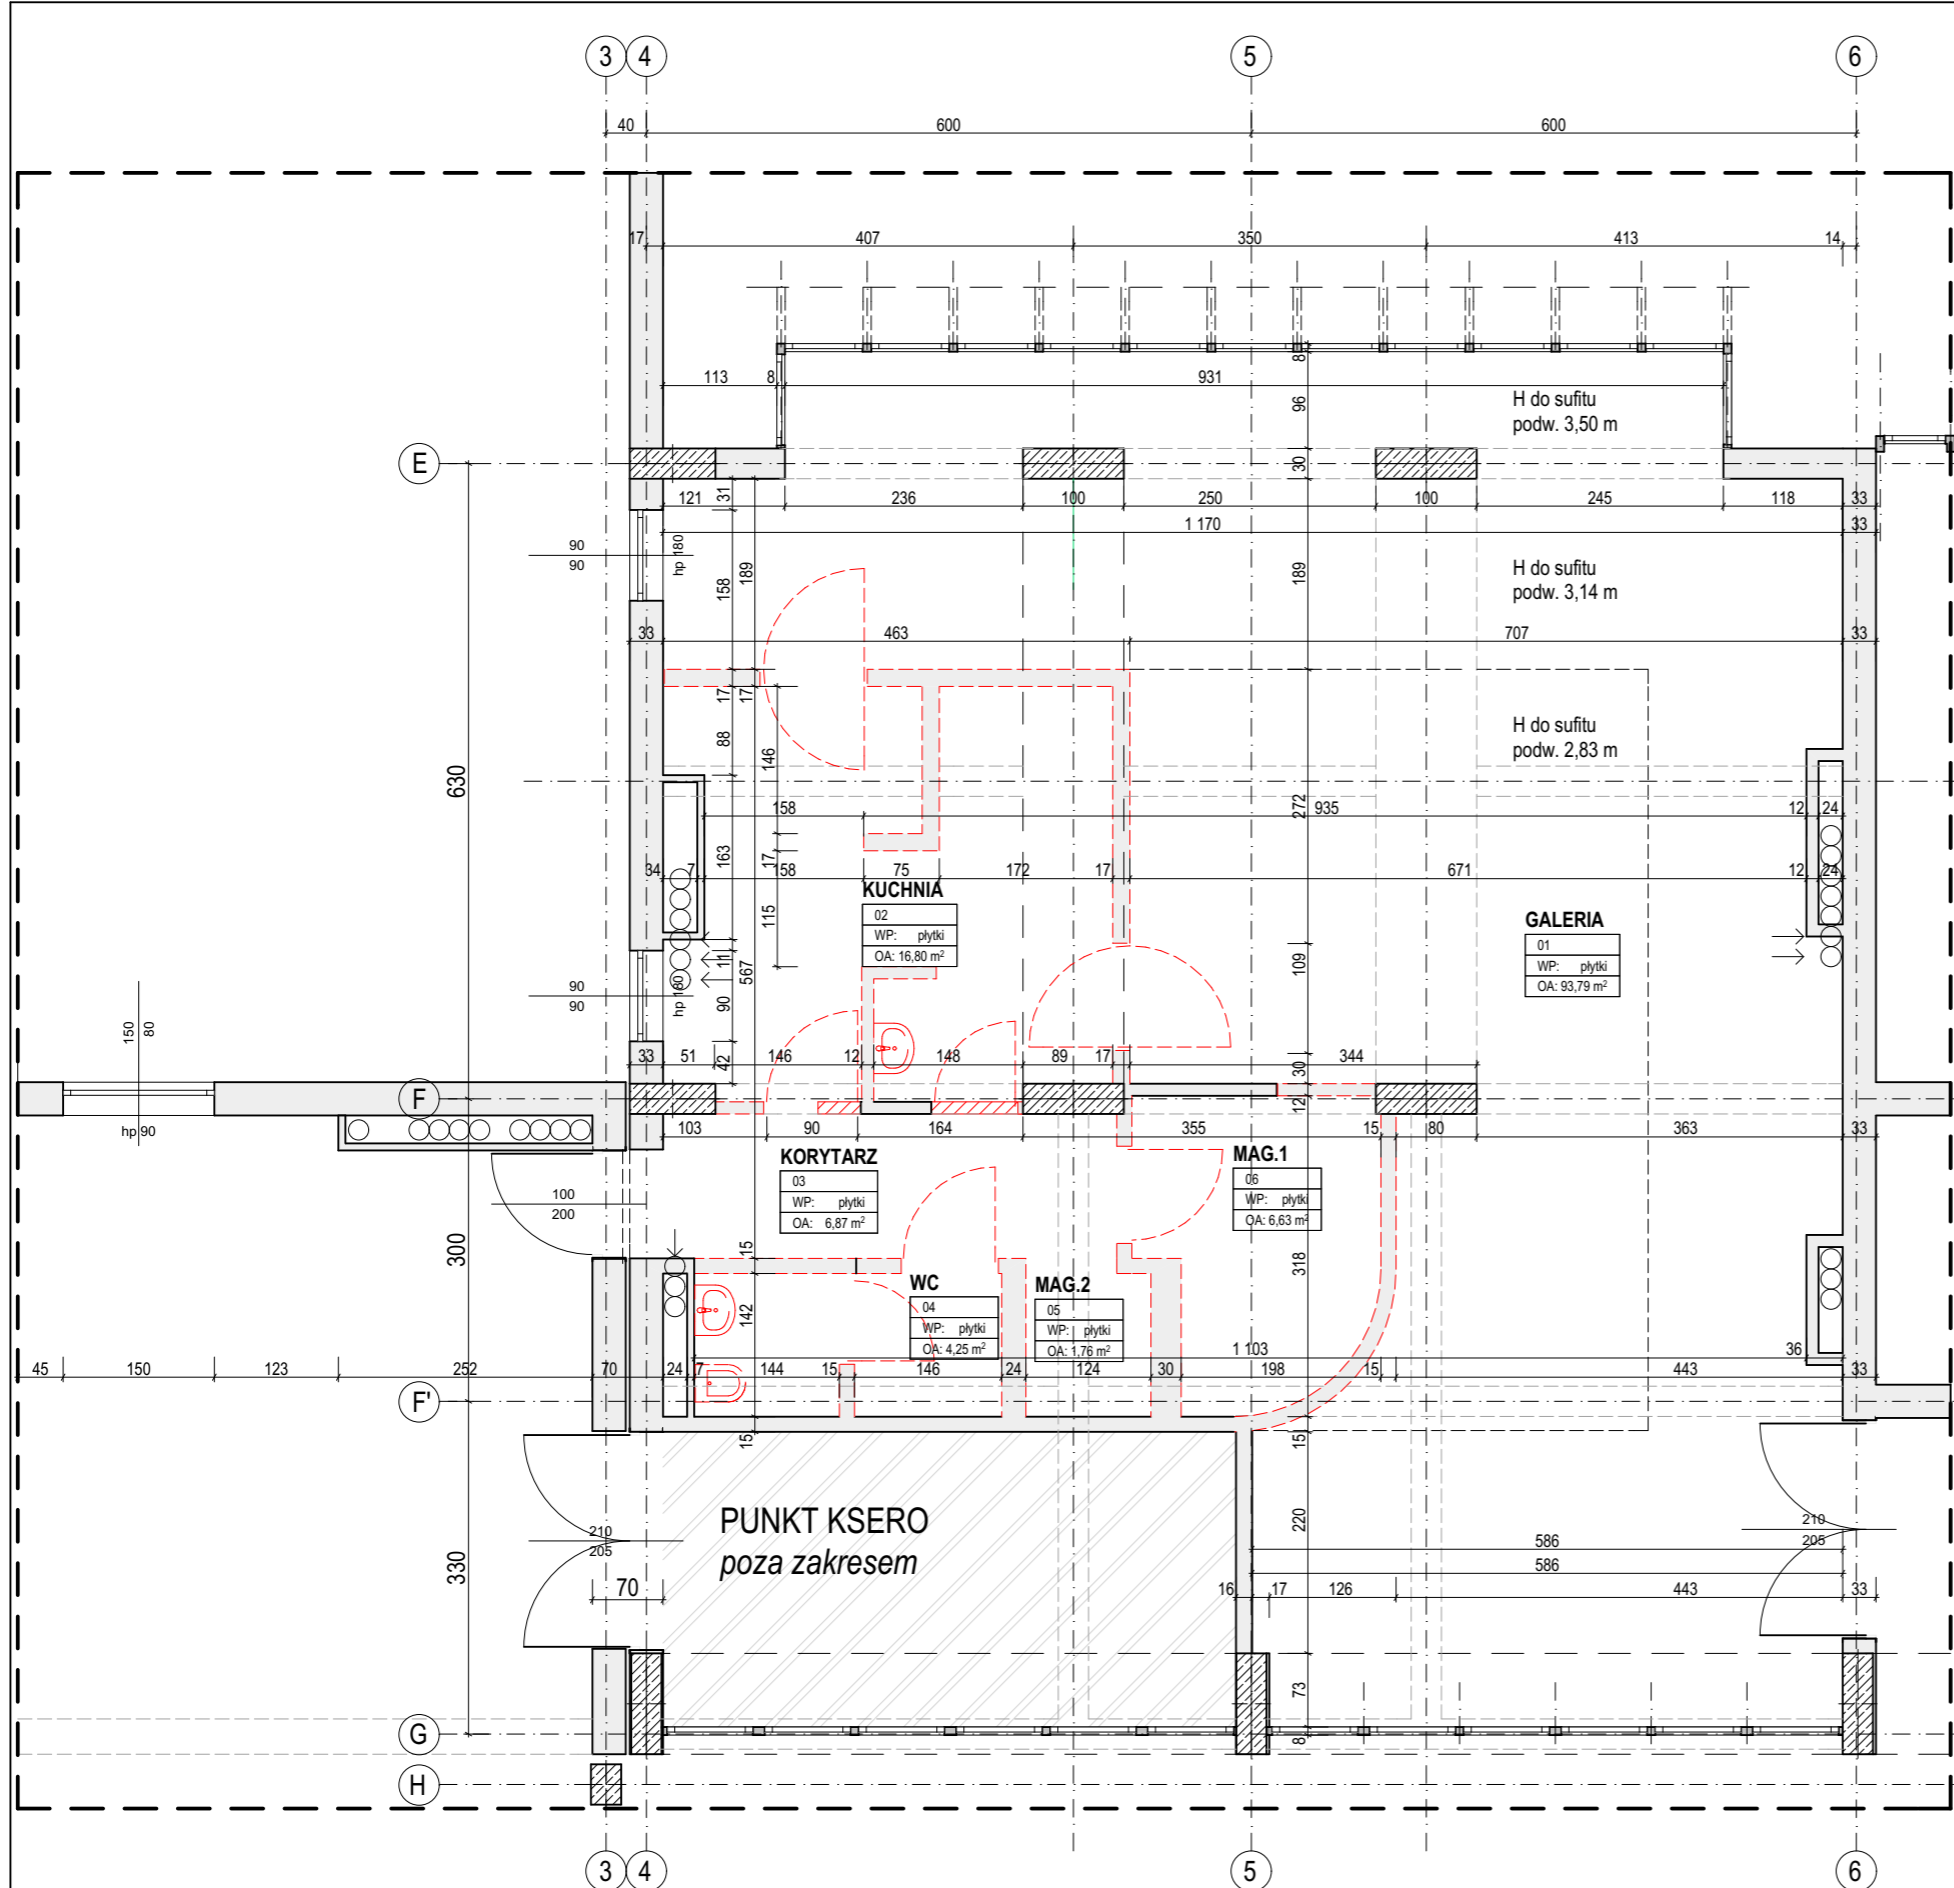


GALERIA w HALI BASENU / KONCEPCJA wyburzenia i zamurowania

- elementy do wyburzenia
- elementy do zamurowania

GALERIA w HALI BASENU / INWENTARYZACJA		
Nr	Nazwa pomieszczenia	Powierzchnia
01	GALERIA	93,79
02	KUCHNIA	16,80
03	KORYTARZ	6,87
04	WC	4,25
05	MAG.2	1,76
06	MAG.1	6,63
		130,10 m²

Przedmiotowy projekt (utwór architektoniczny) jest chroniony prawem autorskim z dnia 4 lutego 1994r. (Dz.U.Nr 24 poz. 83 z dnia 23 lutego 1994r. z późn. zm.)
Zwielokrotnianie egzemplarzy, odsprzedaż lub jakiegokolwiek inne wprowadzanie do obrotu bez zgody autorów są zabronione.

STRUKTON PRACOWNIA PROJEKTOWA		40-758 Katowice ul. Ogrodowa 24, tel. +48 32 202 20 80	
TEMAT	PROGRAM FUNKCJONALNO- UŻYTKOWY Utworzenie Sali treningowej e- sport znajdującej się w budynku wielofunkcyjnej hali sportowej AWF Katowice, Szmausa 1, 40-054 Katowice, Id działek: 246901_1.0001.AR_31.3/33_246901_1.0001.AR_31.3/25		
INWESTOR	Akademia Wychowania Fizycznego im. Jerzego Kukuczki ul. Mikołowska 72A 40-065 Katowice		
NAZWA RYSUNKU	GALERIA w HALI BASENU / KONCEPCJA wyburzenia i zamurowania		NR RYS. 02
			SKALA 1:75
			FORMAT A3
PROJEKT.	mgr inż arch. Jakub Dąbrowski	NR UPR. 382/90	PODPIS DATA maj 2023

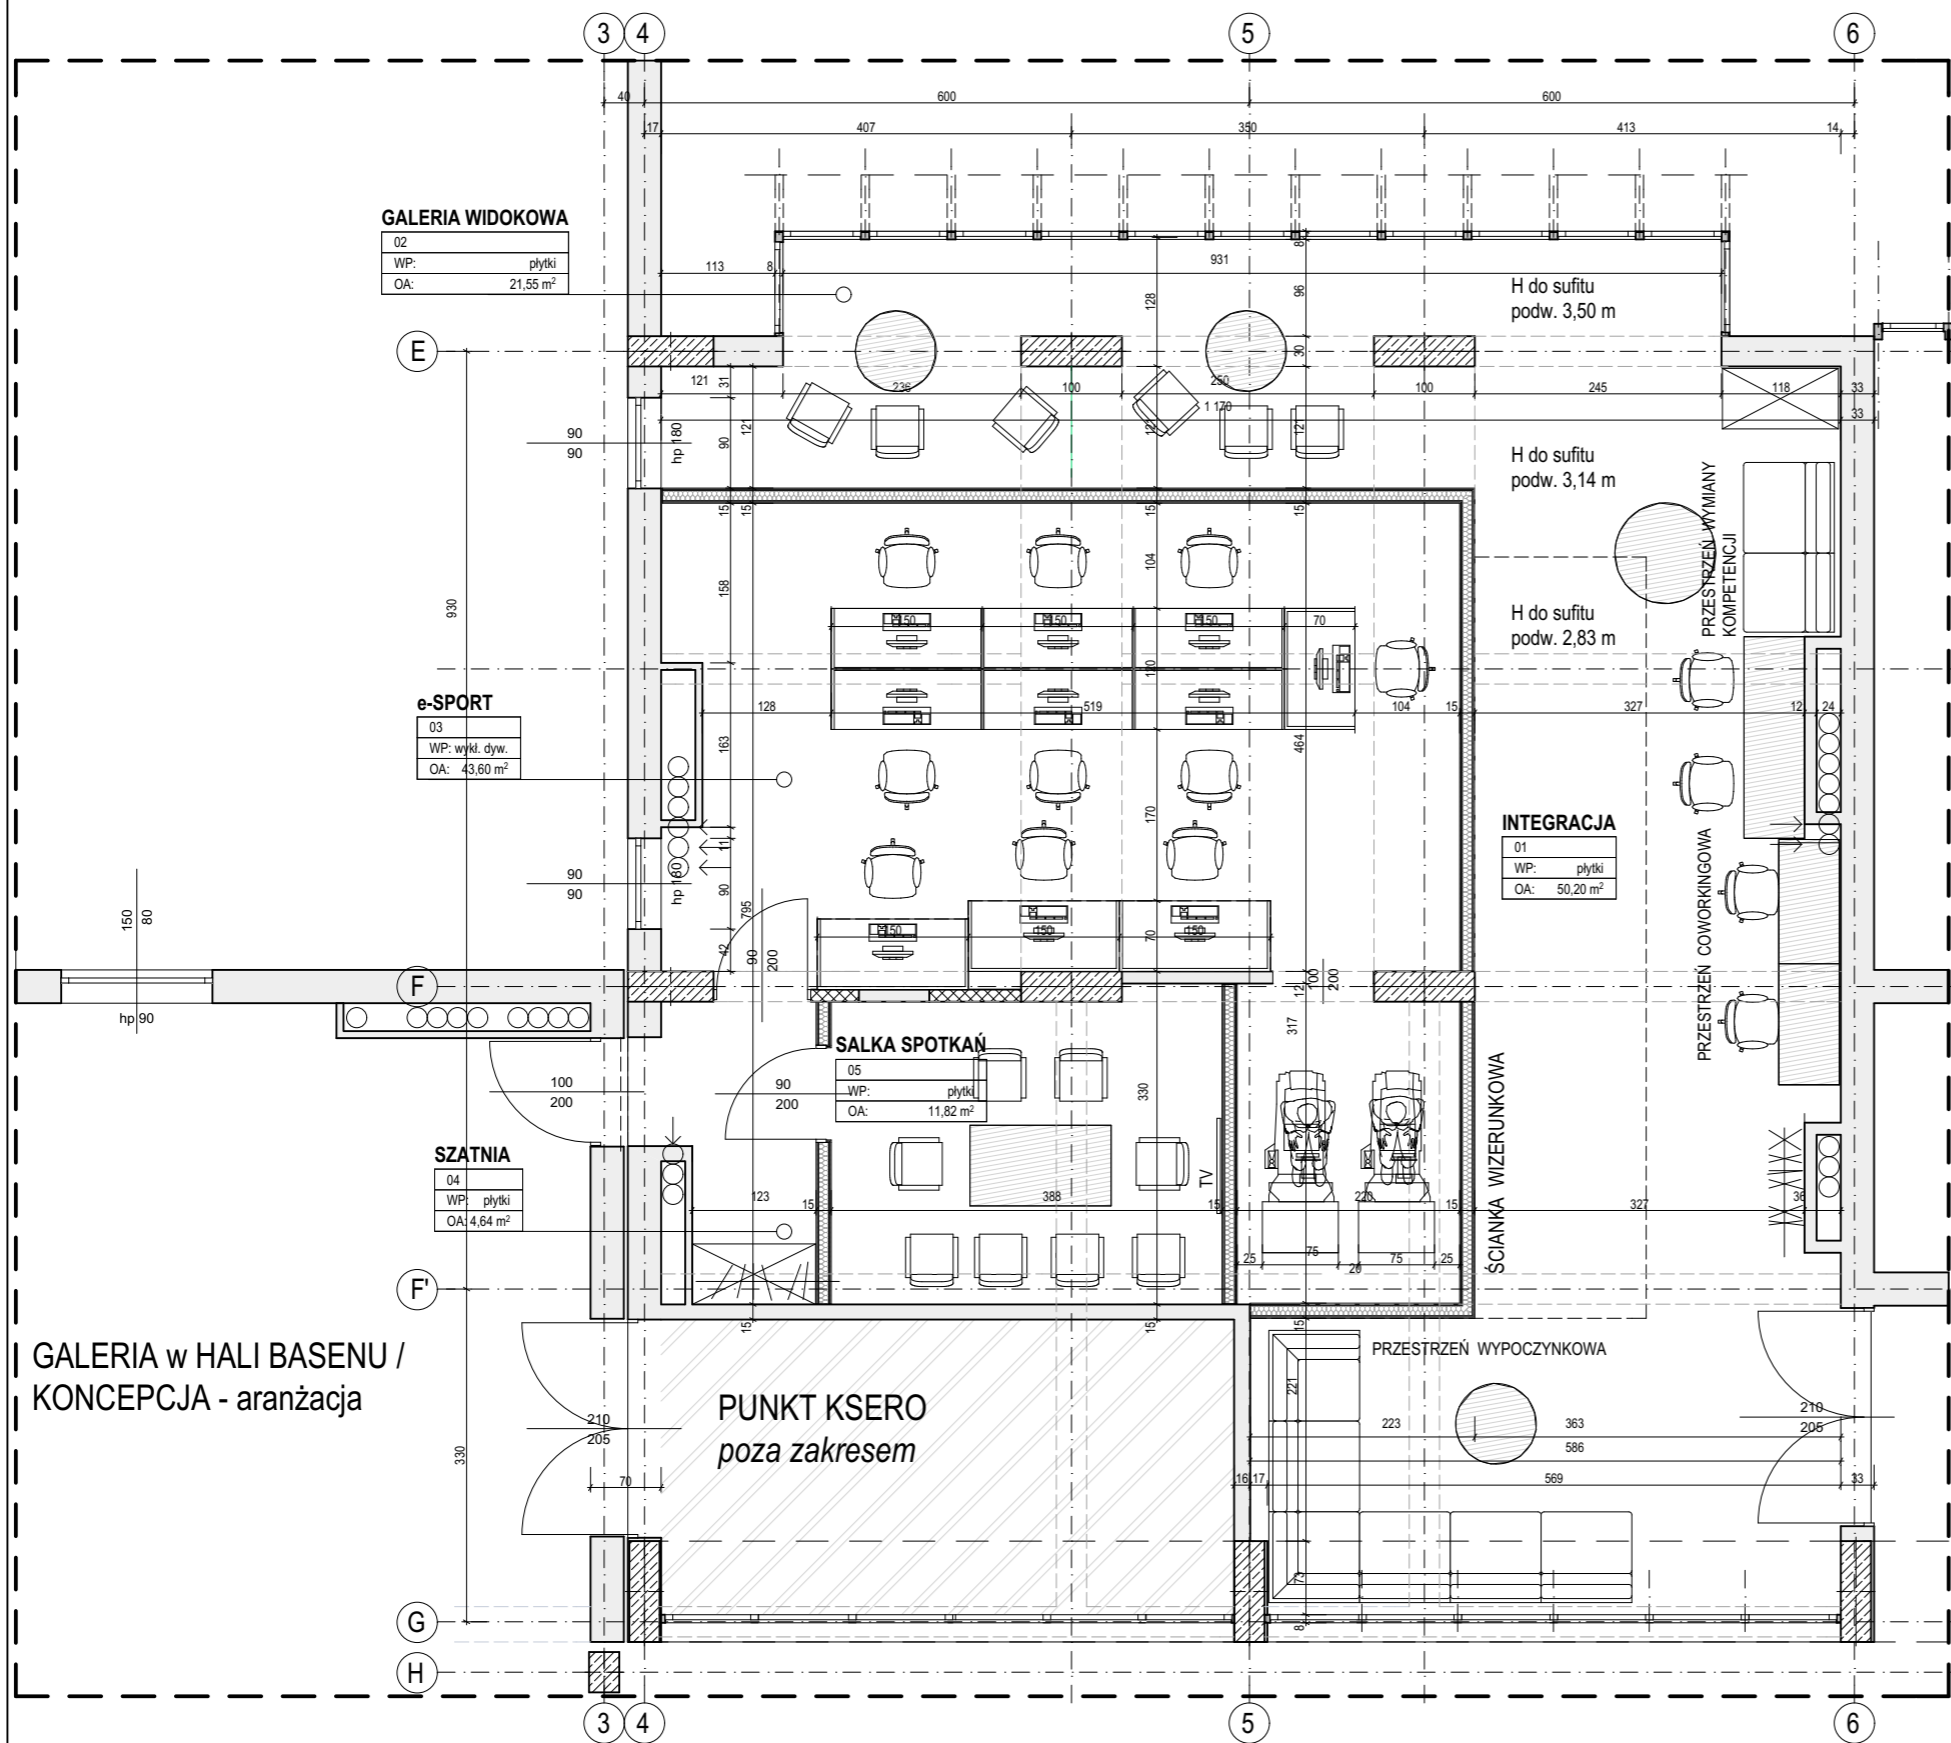


GALERIA w HALI BASENU / KONCEPCJA - aranżacja		
Nr	Nazwa pomieszczenia	Powierzchnia
01	INTEGRACJA	50,20
02	GALERIA WIDOKOWA	21,55
03	e-SPORT	43,60
04	SZATNIA	4,64
05	SALKĄ SPOTKAŃ	11,82
		131,81 m²

Przedmiotowy projekt (utwór architektoniczny) jest chroniony prawem autorskim z dnia 4 lutego 1994r. (Dz.U.Nr 24 poz. 83 z dnia 23 lutego 1994r. z późn. zm.) Zwiększanie egzemplarzy, odsprzedaż lub jakiegokolwiek inne wprowadzanie do obrotu bez zgody autorów są zabronione.

STRUKTON
PRACOWNIA PROJEKTOWA

40-758 Katowice
ul. Ogrodowa 24,
tel. +48 32 202 20 80

TEMAT	PROGRAM FUNKCJONALNO- UŻYTKOWY Utworzenie Sali treningowej e- sport znajdującej się w budynku wielofunkcyjnej hali sportowej AWF Katowice, Szmausa 1, 40-054 Katowice, Id działek: 246901_1.0001.AR_31.3/33_246901_1.0001.AR_31.3/25			
INWESTOR	Akademia Wychowania Fizycznego im. Jerzego Kukuczki ul. Mikołowska 72A 40-065 Katowice			
NAZWA RYSUNKU	GALERIA w HALI BASENU / KONCEPCJA - aranżacja		NR RYS.	03
			SKALA	1:75
		NR UPR.	PODPIS	FORMAT A3
PROJEKT.	mgr inż arch. Jakub Dąbrowski	382/90		DATA maj 2023

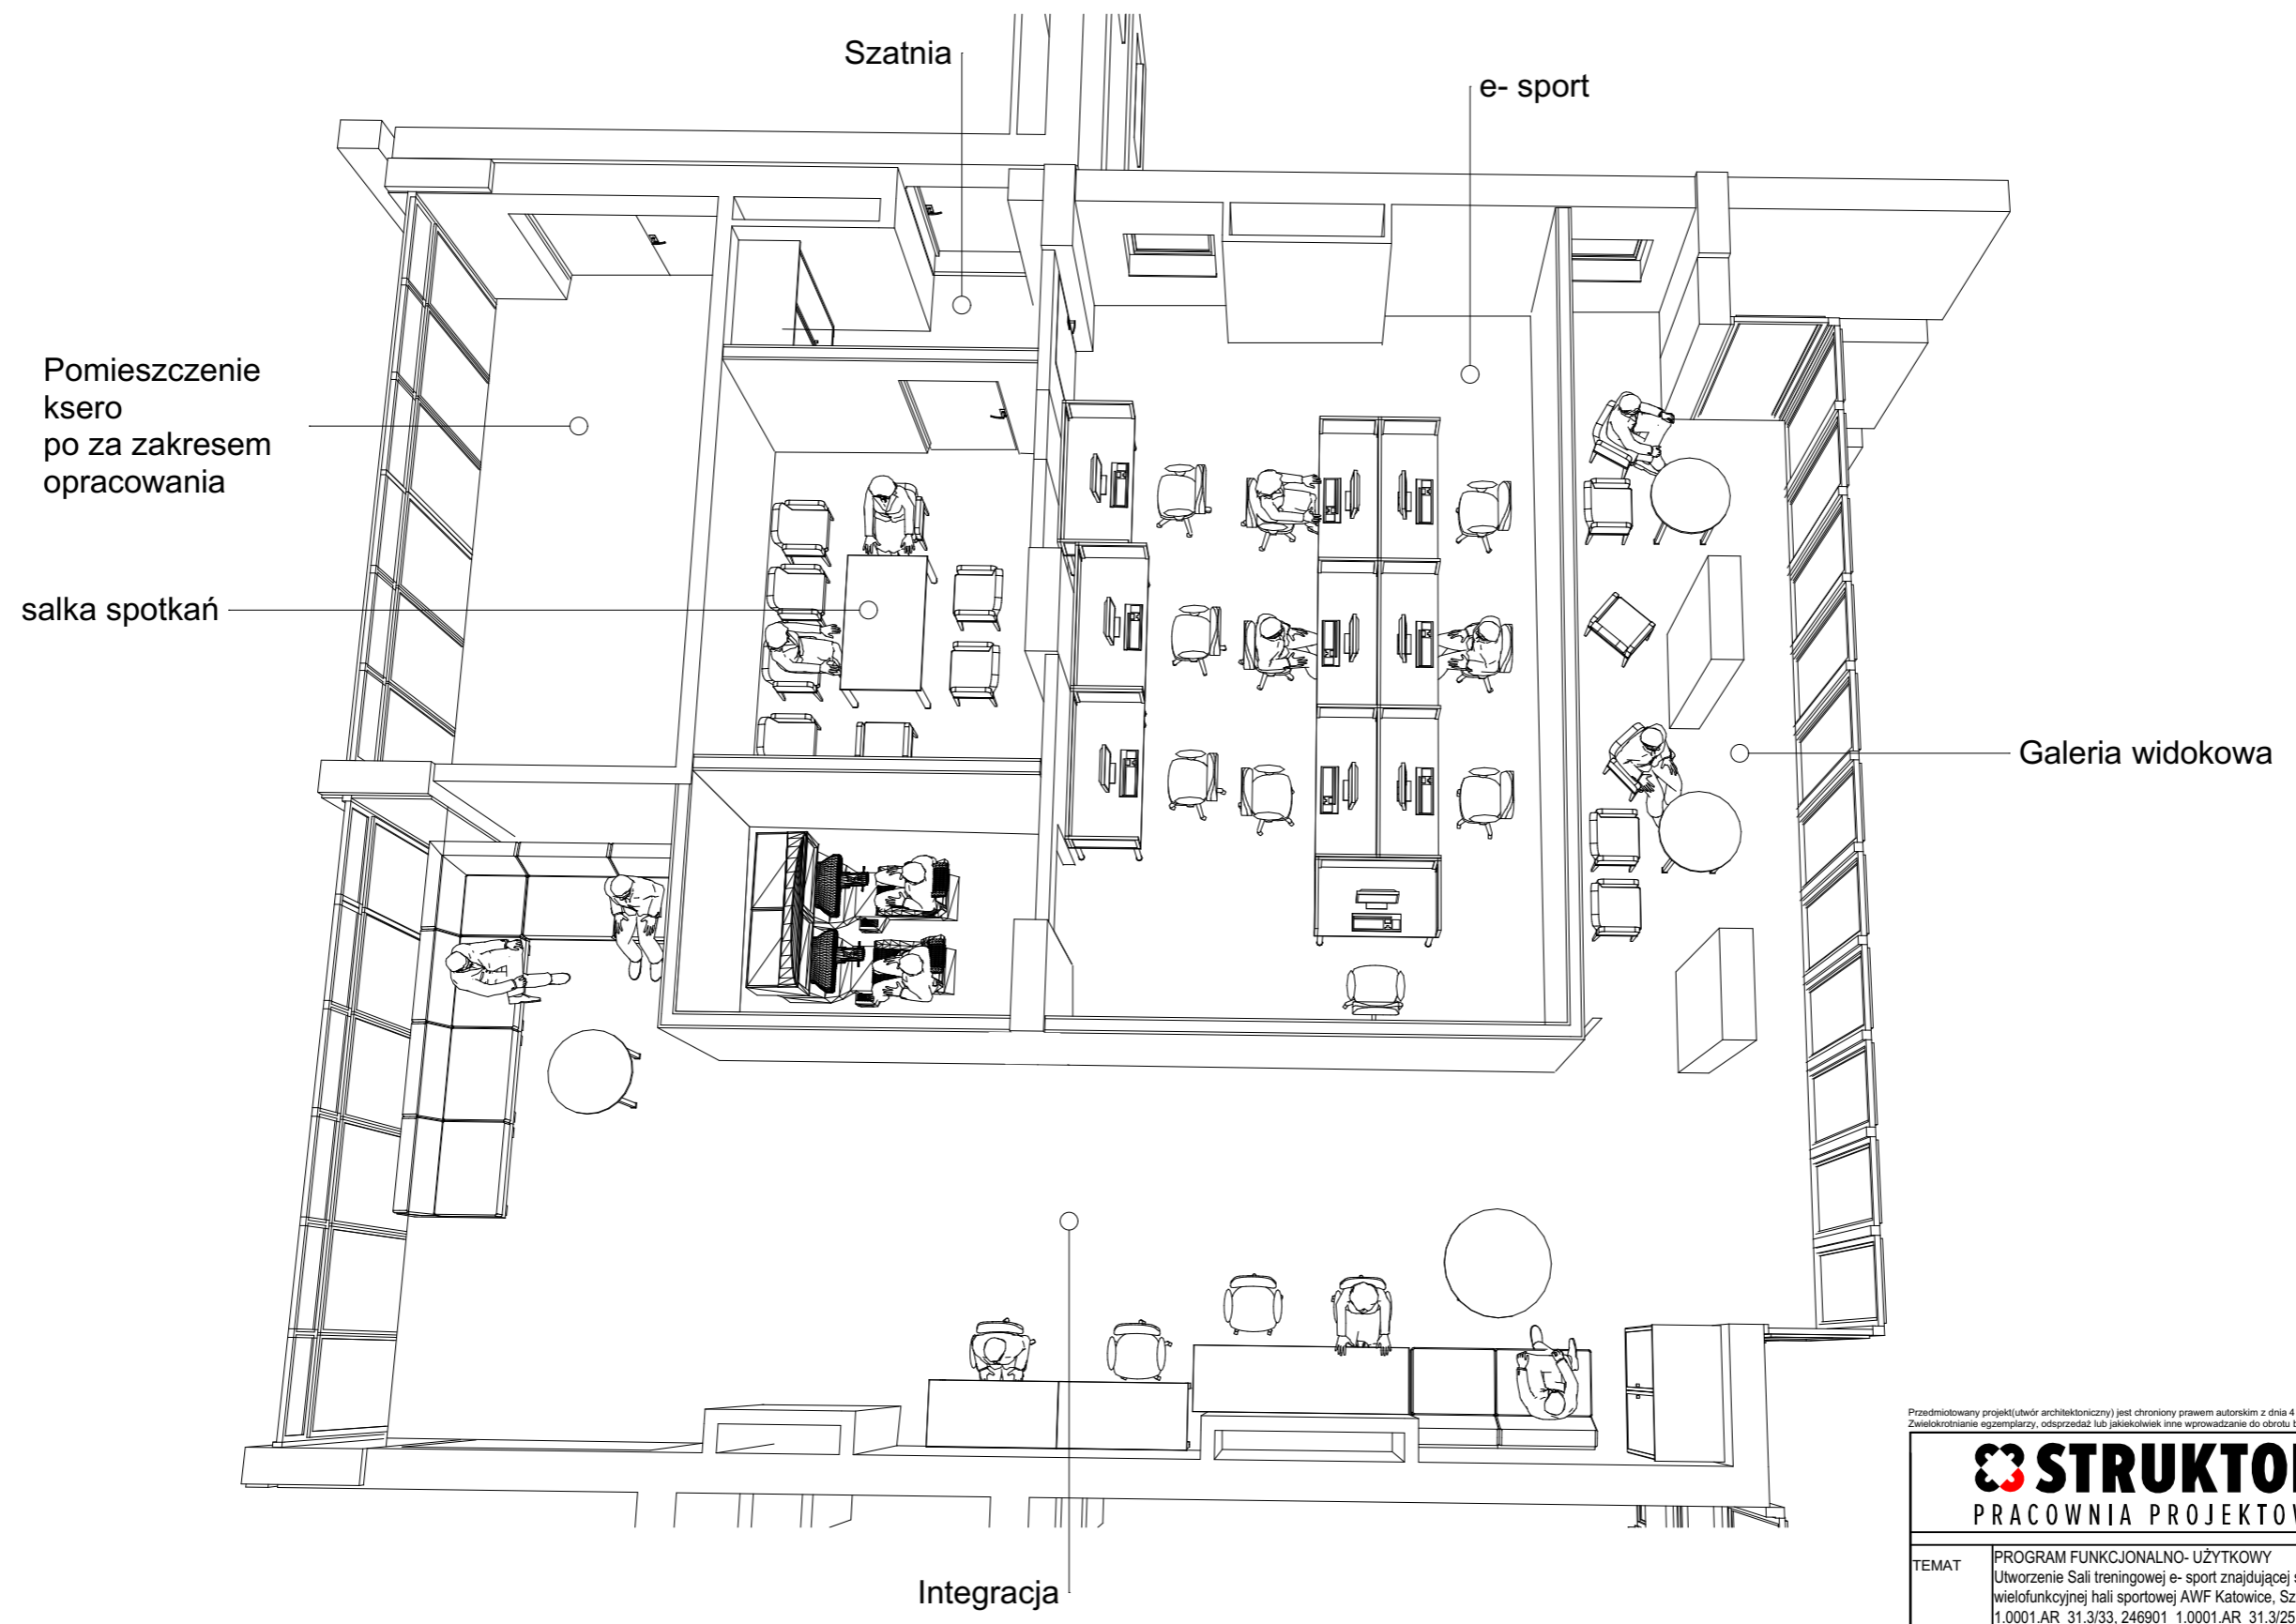

Przedmiotowany projekt (utwór architektoniczny) jest chroniony prawem autorskim z dnia 4 lutego 1994r. (Dz.U.Nr 24 poz. 83 z dnia 23 lutego 1994r. z późn. zm.)
 Zwiększanie egzemplarzy, odsprzedaż lub jakiegokolwiek inne wprowadzanie do obrotu bez zgody autorów są zabronione.

 STRUKTON PRACOWNIA PROJEKTOWA		40-758 Katowice ul. Ogrodowa 24, tel. +48 32 202 20 80	
TEMAT	PROGRAM FUNKCJONALNO- UŻYTKOWY Utworzenie Sali treningowej e- sport znajdującej się w budynku wielofunkcyjnej hali sportowej AWF Katowice, Szmausa 1, 40-054 Katowice, Id działek: 246901_1.0001.AR_31.3/33_246901_1.0001.AR_31.3/25		
INWESTOR	Akademia Wychowania Fizycznego im. Jerzego Kukuczki ul. Mikołowska 72A 40-065 Katowice		
NAZWA RYSUNKU	GALERIA w HALI BASENU / KONCEPCJA - aksonometria		NR RYS. 04
			SKALA
			FORMAT A3
PROJEKT.	mgr inż arch. Jakub Dąbrowski	NR UPR. 382/90	PODPIS DATA maj 2023