


PLAN EWAKUACJI - PARTER

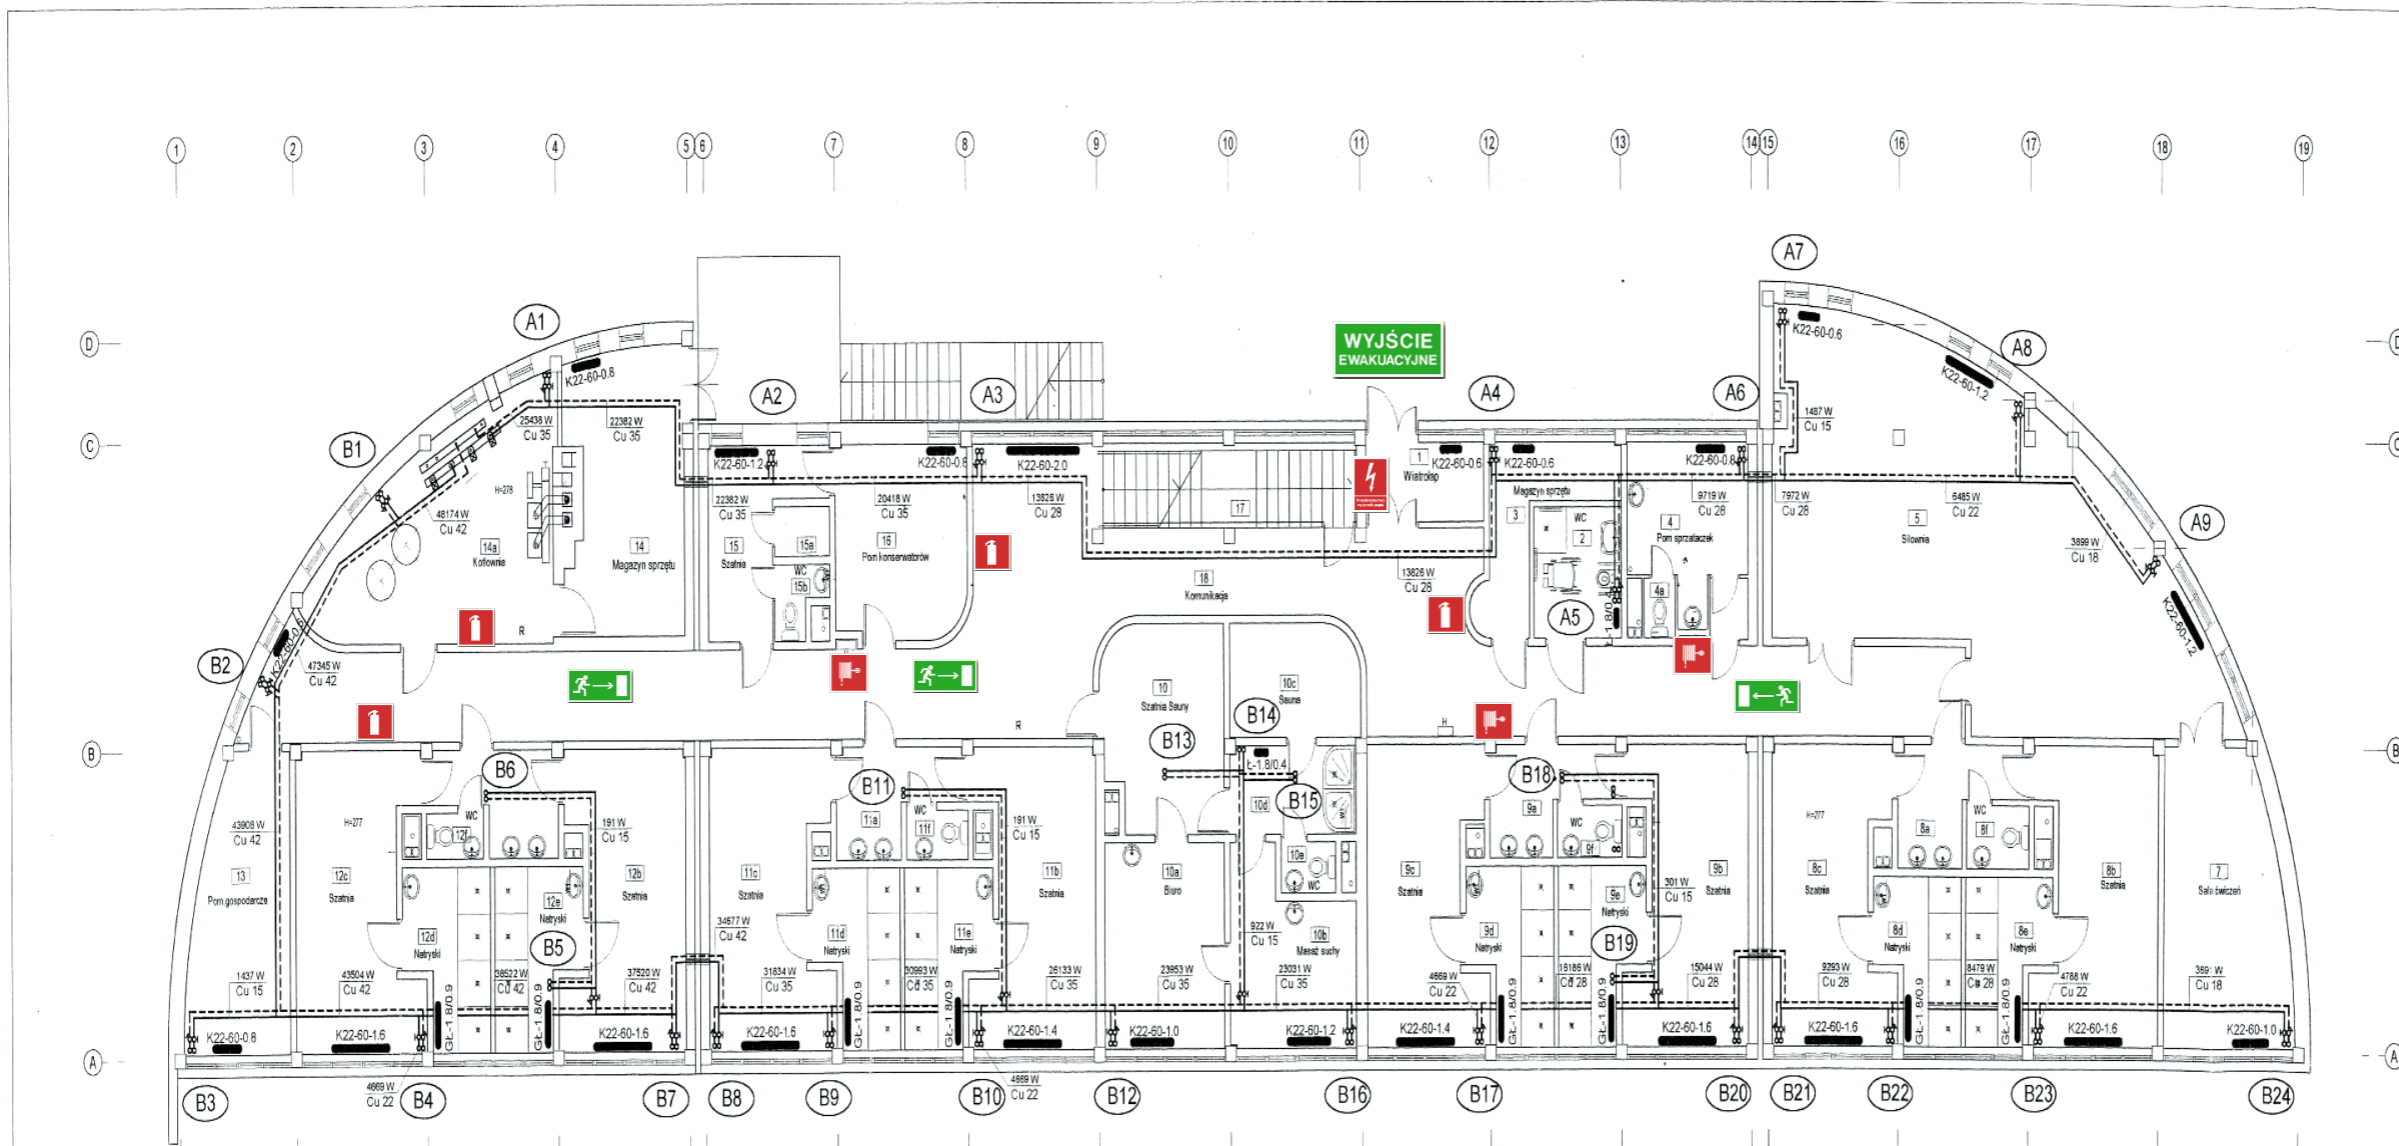

Lp	Nazwa pomieszczenia	Rodzaj posadzki	Pow.
1	Wiatrołap	Płytki ceramiczne	5,08m ²
2	WC dla niepełnosprawnych	Płytki ceramiczne	6,12m ²
3	Pom. gospodarcze	Płytki ceramiczne	7,57m ²
4	Pom. sprzątaczk	Płytki ceramiczne	10,67m ²
4a	WC	Płytki ceramiczne	0,99m ²
5	Słownia	Wykładzina	67,95m ²
7	Zapleczka	Płytki ceramiczne	18,98m ²
8	Szafnia A,B		
8a	Przedzimek	Płytki ceramiczne	6,21m ²
8b	Szafnia	Płytki ceramiczne	18,14m ²
8c	Szafnia	Płytki ceramiczne	17,88m ²
8d	Natryski	Płytki ceramiczne	6,71m ²
8e	Natryski	Płytki ceramiczne	6,71m ²
8f	WC	Płytki ceramiczne	2,16m ²
9	Szafnia A,B		
9a	Przedzimek	Płytki ceramiczne	5,79m ²
9b	Szafnia	Płytki ceramiczne	17,63m ²
9c	Szafnia	Płytki ceramiczne	17,60m ²
9d	Natryski	Płytki ceramiczne	7,21m ²
9e	Natryski	Płytki ceramiczne	7,21m ²
9f	WC	Płytki ceramiczne	1,82m ²
10	Szafnia	Płytki ceramiczne	12,98m ²
10a	Biurowiec	Płytki ceramiczne	13,19m ²
10b	Pom. masaż suchy	Płytki ceramiczne	11,49m ²
10c	Sauna	Płytki ceramiczne	7,75m ²
10d	Natryski	Płytki ceramiczne	5,99m ²
10e	WC	Płytki ceramiczne	1,50m ²
11	Szafnia A,B		
11a	Przedzimek	Płytki ceramiczne	5,67m ²
11b	Szafnia	Płytki ceramiczne	17,70m ²
11c	Szafnia	Płytki ceramiczne	17,70m ²
11d	Natryski	Płytki ceramiczne	7,30m ²
11e	Natryski	Płytki ceramiczne	7,30m ²
11f	WC	Płytki ceramiczne	1,65m ²
12	Szafnia A,B		
12a	Przedzimek	Płytki ceramiczne	5,67m ²
12b	Szafnia	Płytki ceramiczne	17,88m ²
12c	Szafnia	Płytki ceramiczne	18,24m ²
12d	Natryski	Płytki ceramiczne	7,43m ²
12e	Natryski	Płytki ceramiczne	7,43m ²
12f	WC	Płytki ceramiczne	1,44m ²
13	Pom. gospodarcze	Płytki ceramiczne	14,70m ²
14	Kolowia	Płytki ceramiczne	25,25m ²
14a	Magazyn sprzętu	Płytki ceramiczne	17,16m ²
15	Szafnia konserwatorów	Płytki ceramiczne	8,30m ²
15a	Natrysk	Płytki ceramiczne	1,44m ²
15b	WC	Płytki ceramiczne	1,88m ²
16	Pom. konserwatorów	Płytki ceramiczne	13,43m ²
17	Pom. gospodarcze	Płytki ceramiczne	5,94m ²
18	Komunikacja	Płytki ceramiczne	109,48m ²

LEGENDA

-  Gaśnica
-  Hydrant
-  - Kierunek do wyjścia drogi ewakuacyjnej,
-  - Kierunek do wyjścia drogi ewakuacyjnej,
-  - Kierunek do wyjścia drogi ewakuacyjnej schodami w dół,
-  - Kierunek do wyjścia drogi ewakuacyjnej schodami w dół,
-  - Wyjście ewakuacyjne
-  - Przeciwpowozowy Wylacznik Pradu