


POZIOM 0.00		
0.01	WIATROLAP	7.8 m <sup>2</sup>
0.02	KOMUNIKACJA	76.8 m <sup>2</sup>
0.03	PORTIERNIA	8.1 m <sup>2</sup>
0.04	ZAPLECZE PORTIERNI	8.4 m <sup>2</sup>
0.05	TOALETA DAMSKA + NP	7.4 m <sup>2</sup>
0.06	TOALETA MĘSKA + NP	7.4 m <sup>2</sup>
0.07	SALA WYKŁADOWA	68.3 m <sup>2</sup>
0.08	POKÓJ TRENERÓW	10.5 m <sup>2</sup>
0.09	POKÓJ TRENERÓW	10.5 m <sup>2</sup>
0.10	ZAPLECZE TRENERÓW	11.1 m <sup>2</sup>
0.11	STREFA RELAKSU	59.3 m <sup>2</sup>
0.12	KŁATKA SCHODOWA	15.0 m <sup>2</sup>
0.13	POM. SOCJALNE	7.7 m <sup>2</sup>
0.14	ZAPLECZE	9.8 m <sup>2</sup>
0.15	KŁATKA SCHOD. Z WINDĄ	23.2 m <sup>2</sup>
0.16	POM. PORZĄDKOWE	5.8 m <sup>2</sup>
SUMA		337.1 m <sup>2</sup>

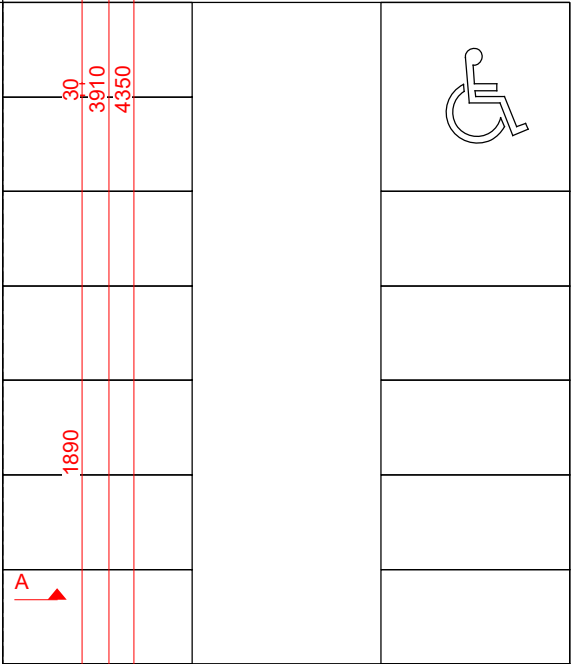

REV 1

MWAarchitekci

główny projektant  
Marlena Wolnik nr upr. 28/06/SLOKK  
projektanci  
Bartłomiej Nawrocki  
Marcin Jójko  
Agnieszka Weber  
Karolina Więctawik

ul. Dąbrowski 15/13 40-081 Katowice  
office@mwaarchitekci.pl 32 781 08 81

inwestor  
Akademia Wychowania Fizycznego  
im. Jerzego Kukuczki w Katowicach  
ul. Mikołowska 72 A  
rysunek  
rzut poziomu 0

projekt  
Koncepcja architektoniczna  
Kortów Tenisowych AWF  
przy ul. Mikołowskiej 72 A  
w Katowicach

branża  
architektura  
data  
26.06.2023  
skala  
1:200

faza  
proj. koncepcyjny  
kod projektu  
AWK  
nr rysunku  
102