


# A-A

~ 20-22 12

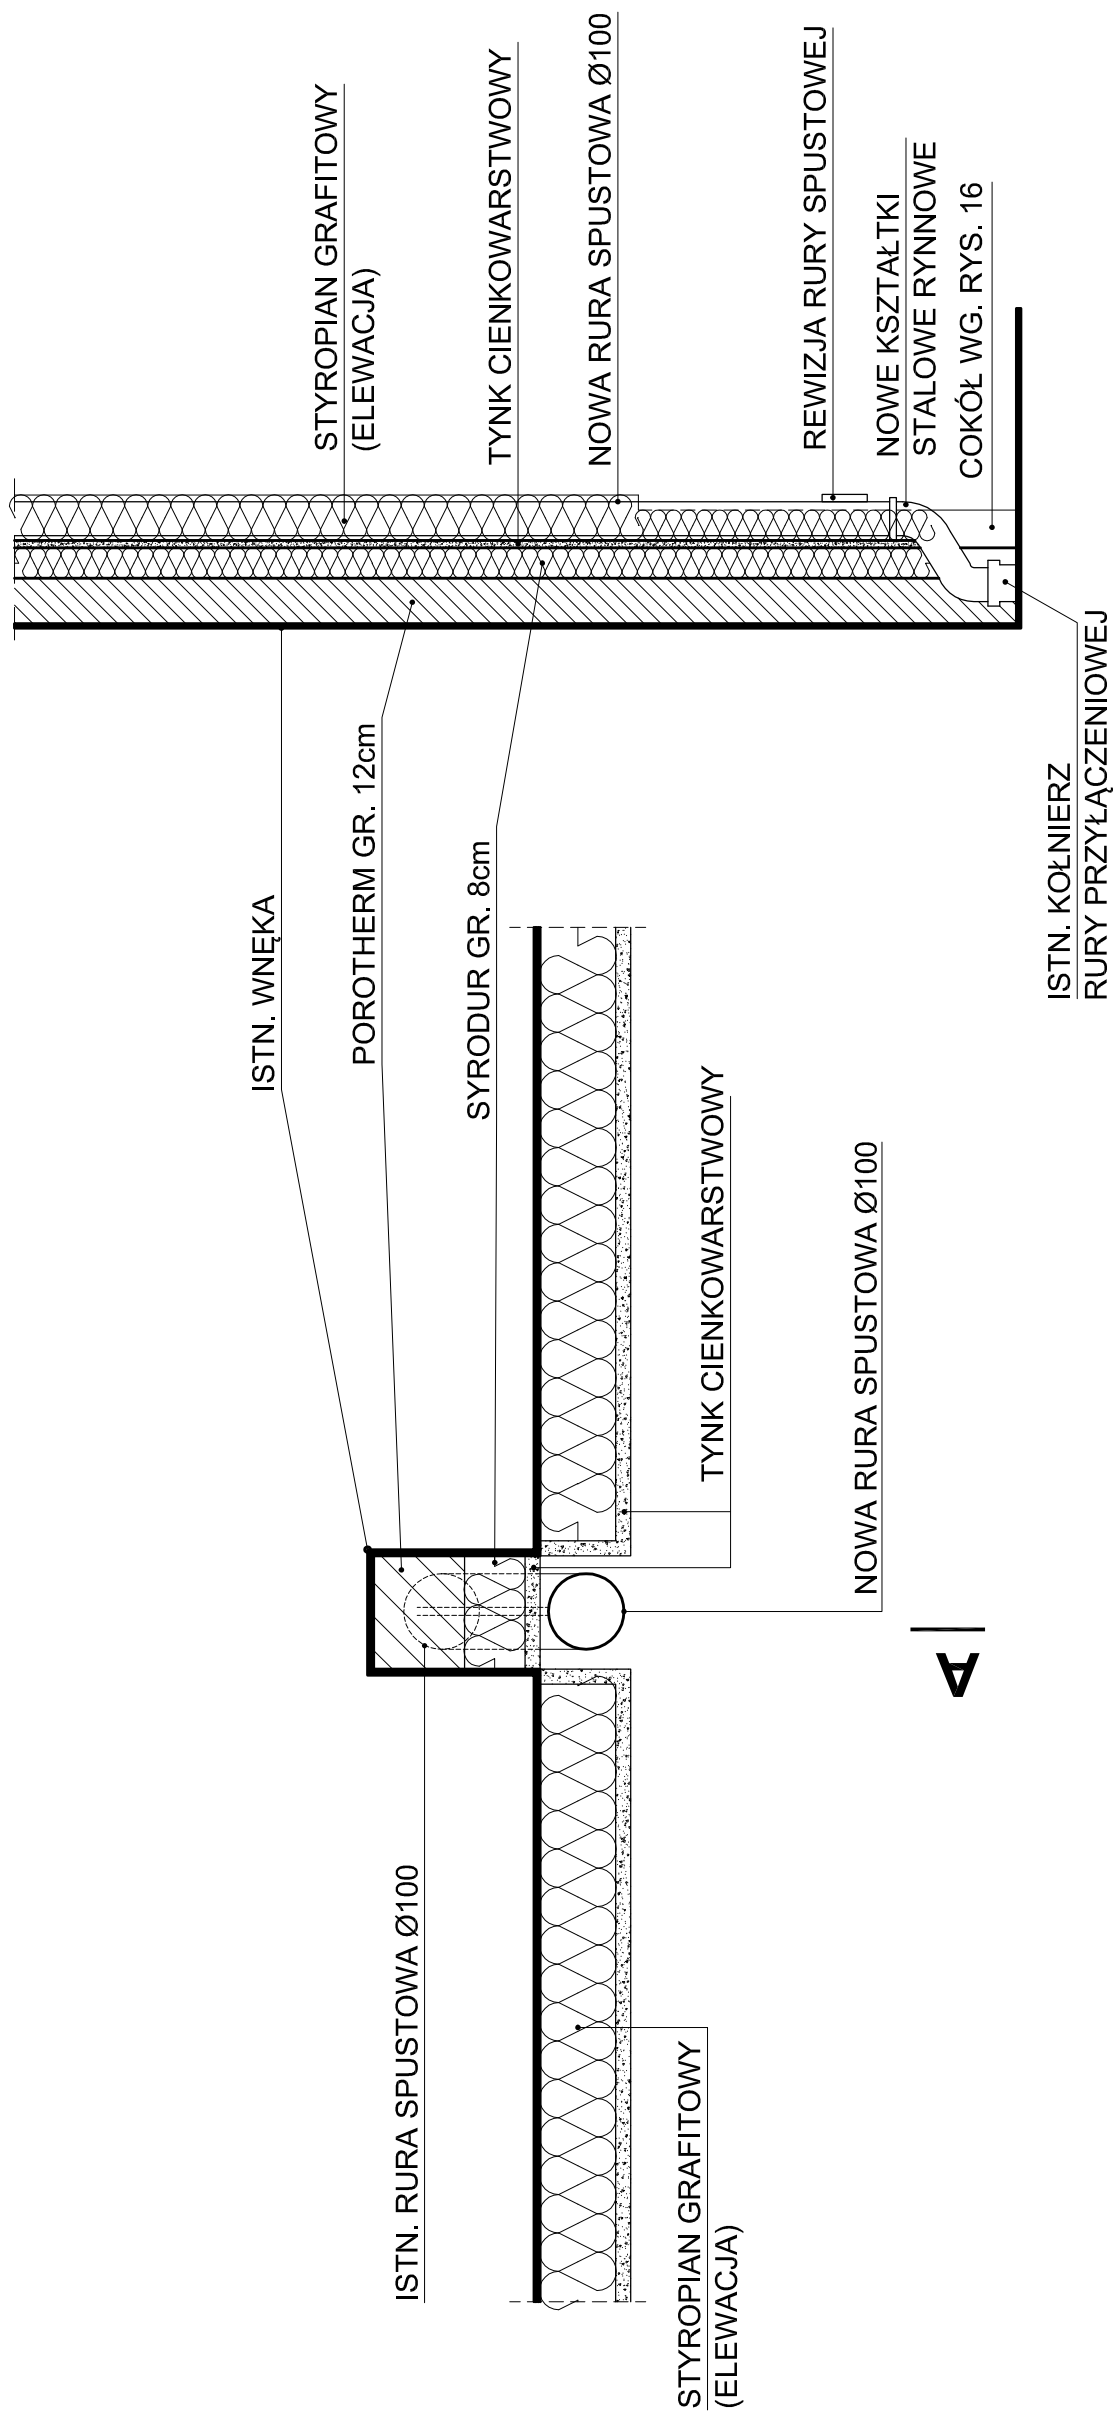

TEMAT	PROJEKT TERMOMODERNIZACJI BUDYNKU DYDAKTYCZNO - ADMINISTRACYJNEGO AKADEMII WYCHOWANIA FIZYCZNEGO KATOWICE UL. RACIBORSKA 1		
BRANŻA	ARCHITEKTURA	SKALA	1:10, 1:20
TREŚĆ	DETAL 3 - WNEKI NA RURY SPUSTOWE	RYS. NR	<b>18</b>
FAZA	PROJEKT BUDOWLANY	LIPIEC 2019	
PROJEKTOWAŁ	mgr inż. arch. Grzegorz Nowakowski upr. bud. nr. 665/84		