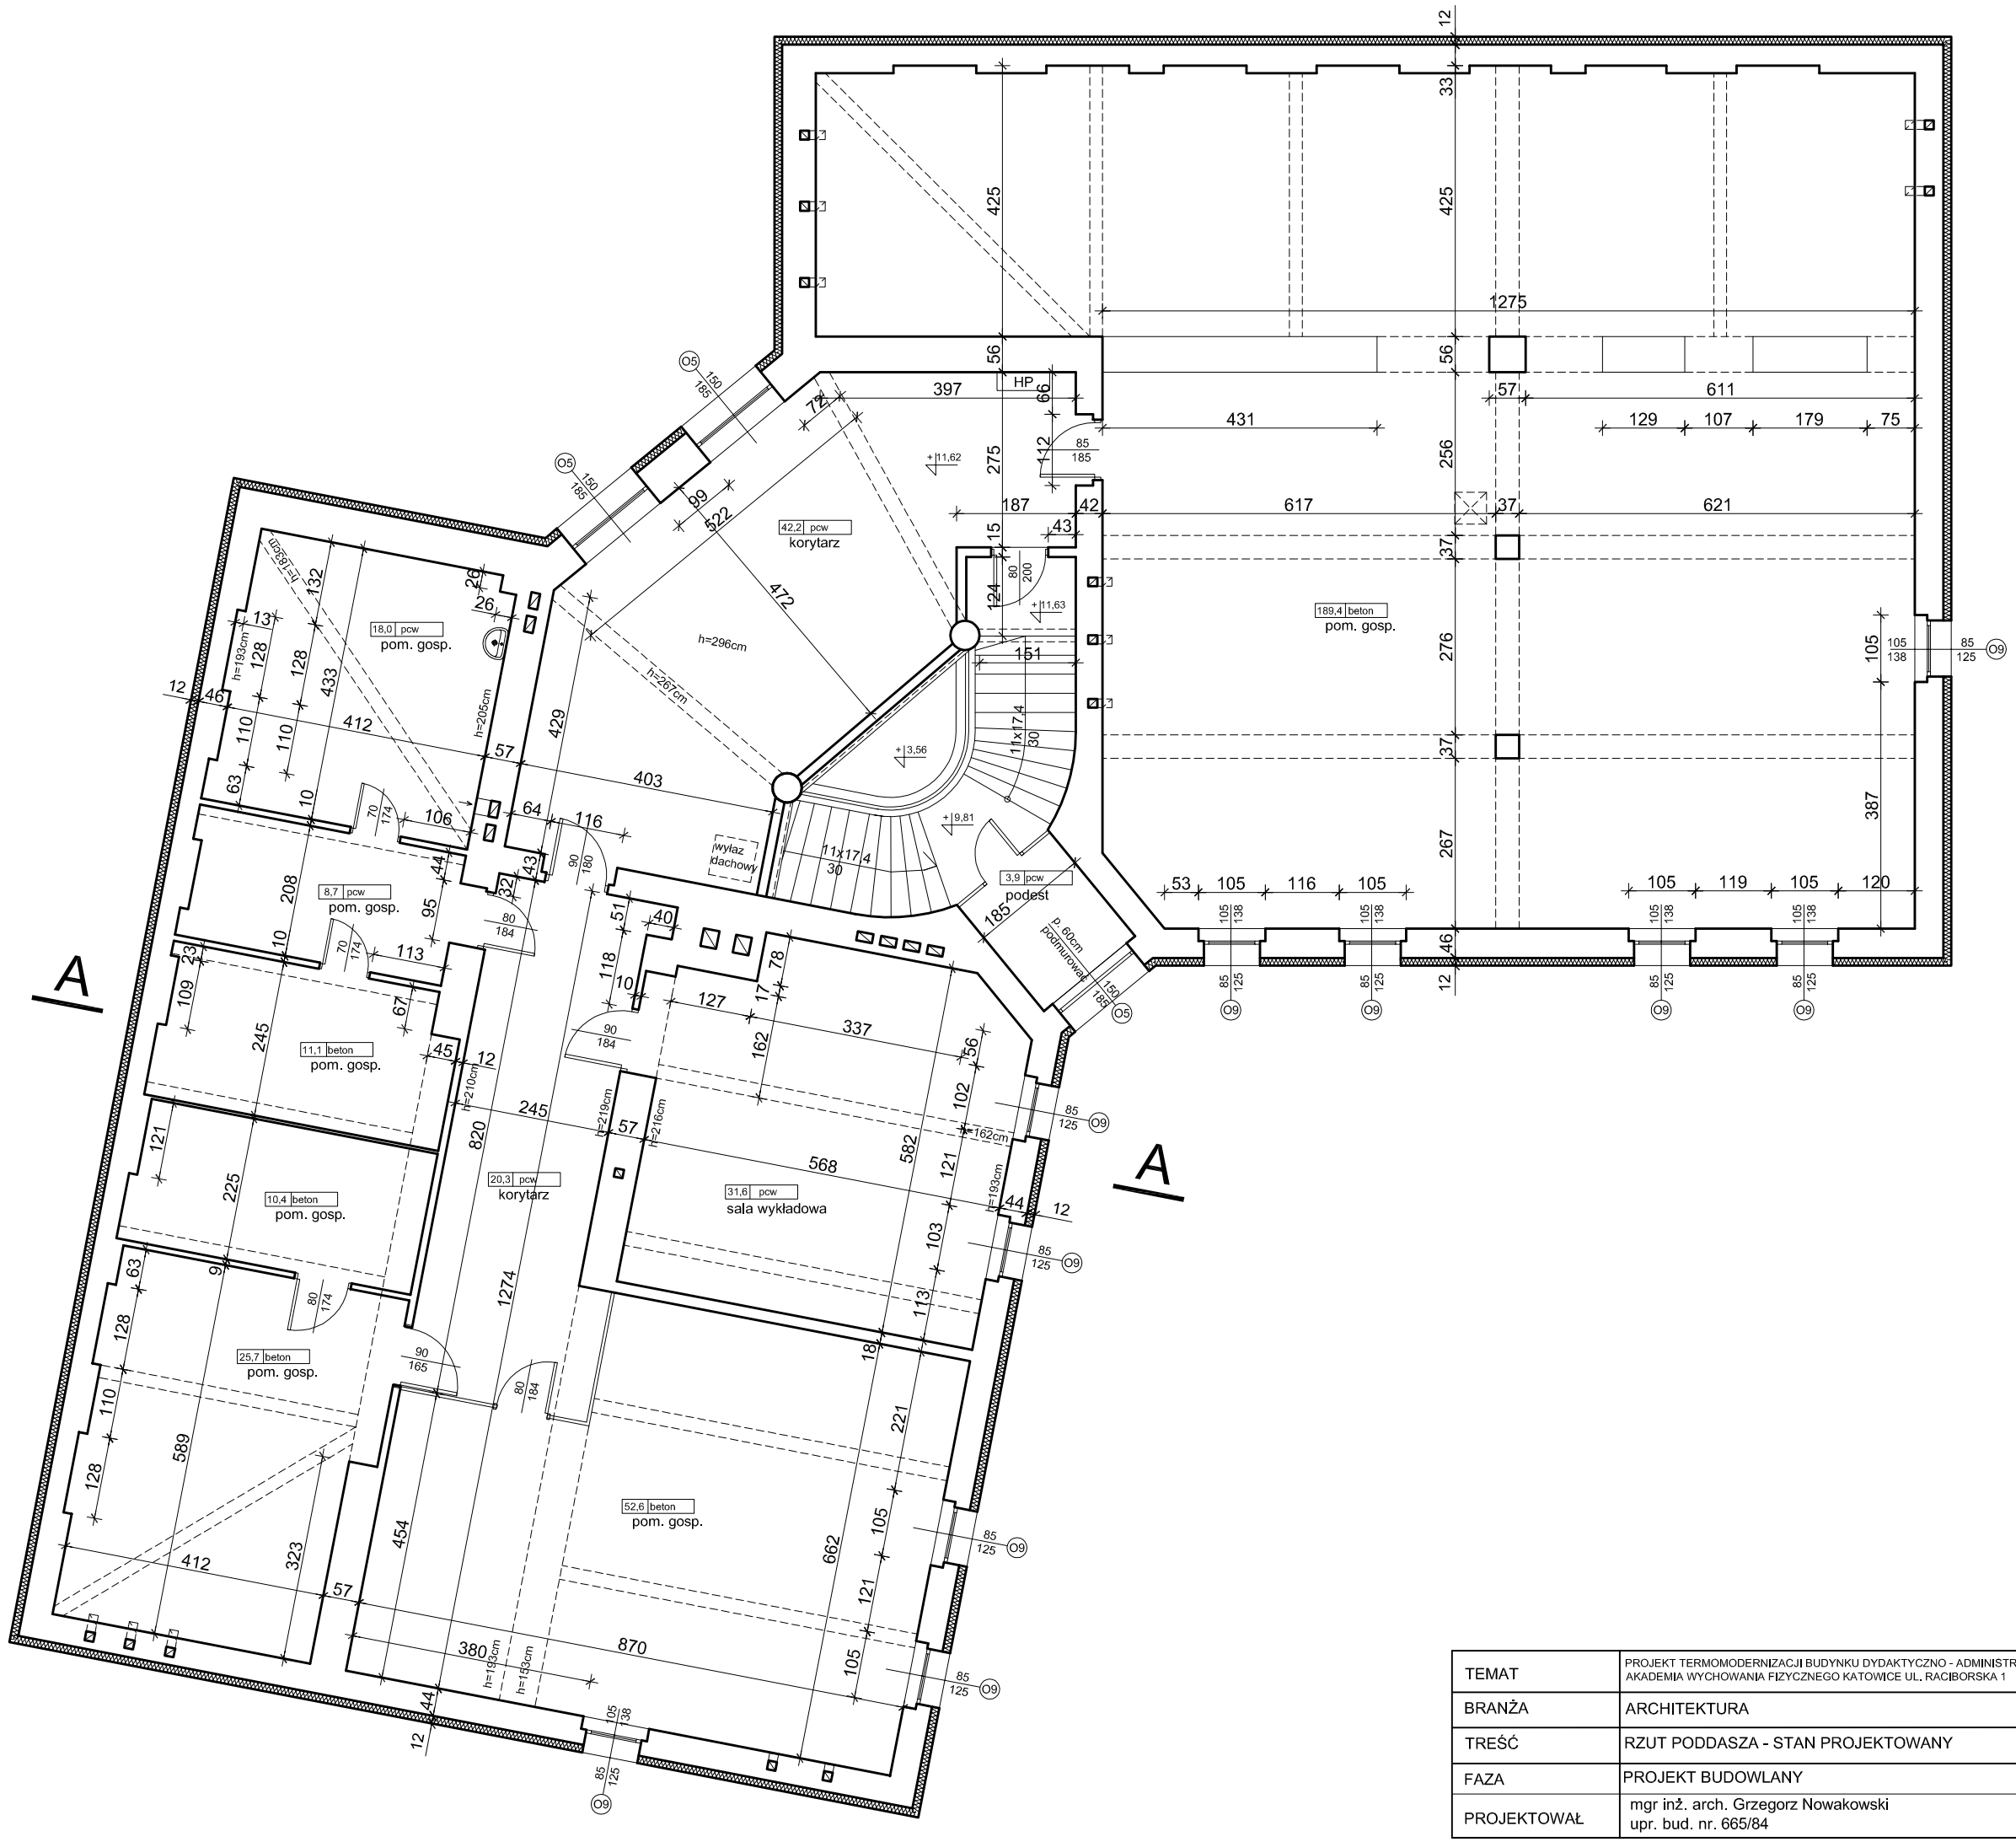

TEMAT	PROJEKT TERMOMODERNIZACJI BUDYNKU DYDAKTYCZNO - ADMINISTRACYJNEGO AKADEMIA WYCHOWANIA FIZYCZNEGO KATOWICE UL. RACIBORSKA 1		
BRANŻA	ARCHITEKTURA	SKALA	1:100
TREŚĆ	RZUT PODDASZA - STAN PROJEKTOWANY	RYS. NR	6
FAZA	PROJEKT BUDOWLANY	LIPIEC 2019	
PROJEKTOWAŁ	mgr inż. arch. Grzegorz Nowakowski upr. bud. nr. 665/84		