


COKÓŁ TYPOWY

COKÓŁ PRZYBUDÓWKI WEJŚCIOWEJ

COKÓŁ ŚCIAN Z OKŁADZINĄ Z KSZTAŁTEK KLINKIEROWYCH GR. 6cm

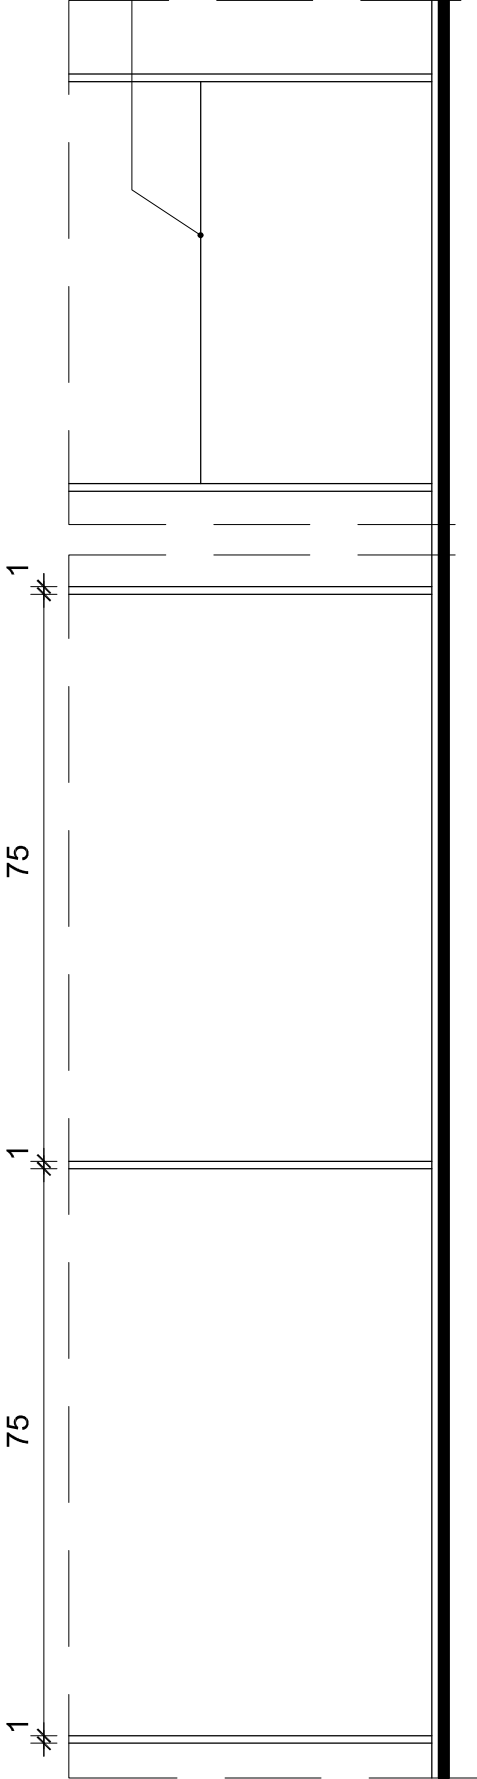

UWAGA:
Fuga w kolorze płytek. Sposób ułożenia płytek na przybudówce powyżej cokółu - taki sam lecz w poziomie.
Okładzinę ścian - cokół z kształtek klinkierowych należy ostukać i skuć wszystkie głuche i odspojone fragmenty.

WIDOK

TEMAT	PROJEKT TERMOMODERNIZACJI BUDYNKU DYDAKTYCZNO - ADMINISTRACYJNEGO AKADEMIA WYCHOWANIA PŁYTCZNEGO KATOWICE UL. RACIBORSKA 1		
BRANŻA	ARCHITEKTURA	SKALA	1:10
TREŚĆ	DETAL 1 - COKOŁY	RYS. NR	16
FAZA	PROJEKT BUDOWLANY	LPIEC 2019	
PROJEKTOWAŁ	mgr inż. arch. Grzegorz Nowakowski upr. bud. nr. 665/84		