

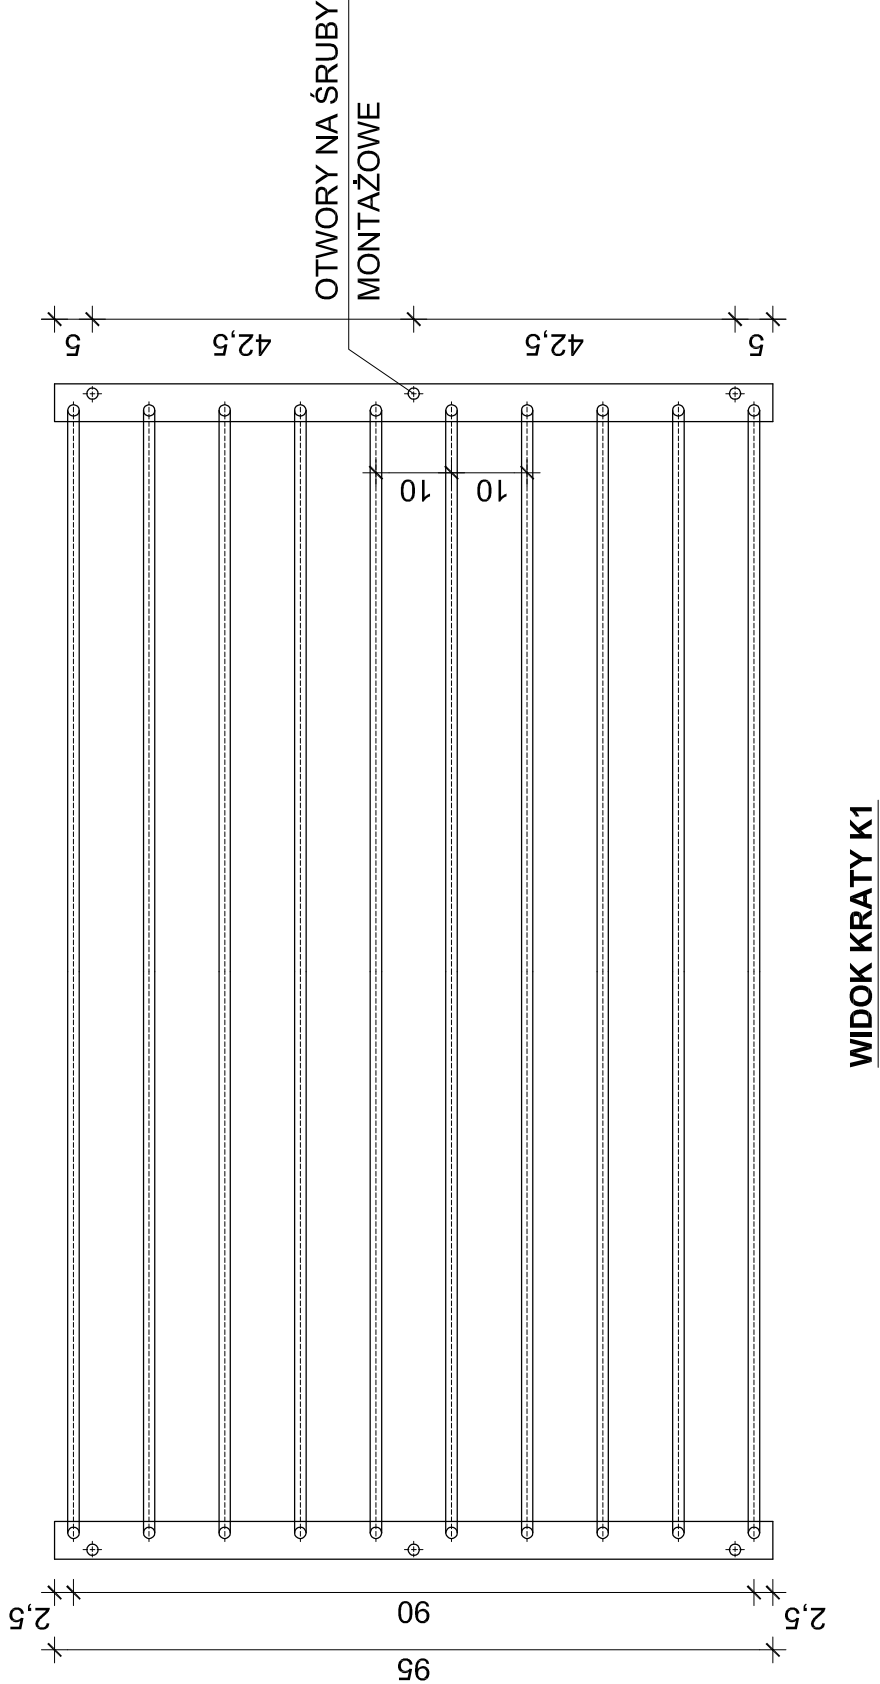
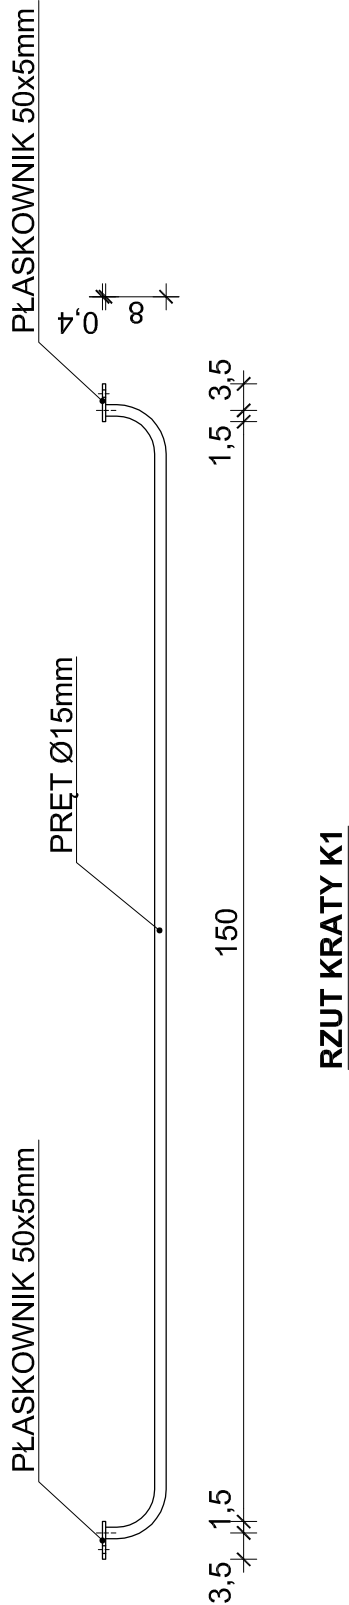


KRATA K1 i K2

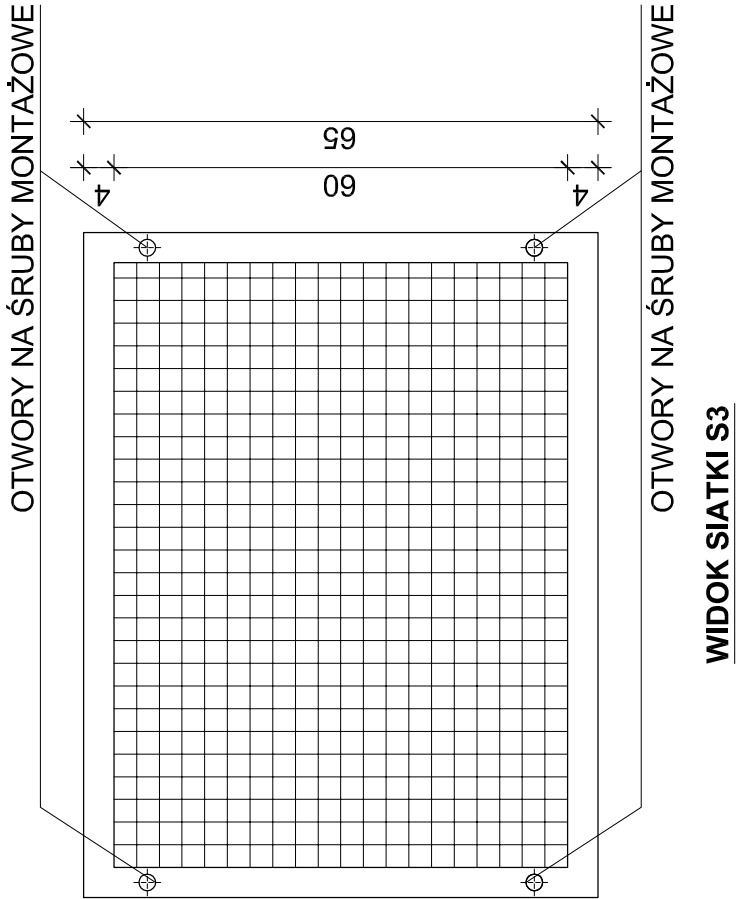

SIATKI S1, S2 i S3

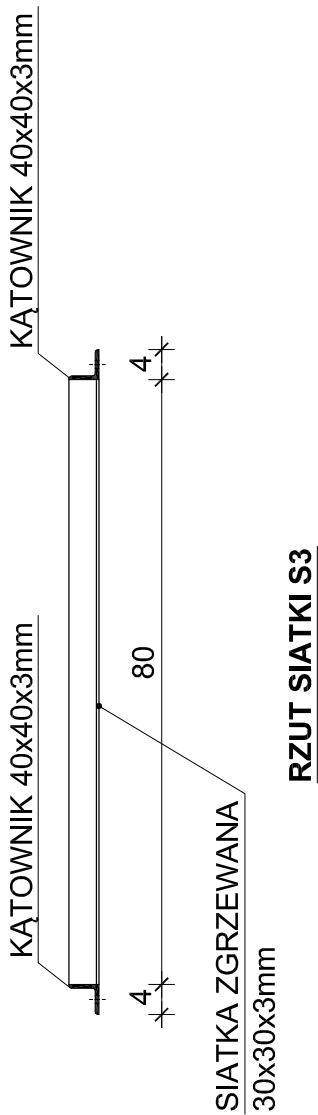

UWAGA:
Wymiary krat i siatek sprawdzić po wykonaniu cokołów. Materiał "KRAT" i "SIATEK" - stal nierdzewna szczotkowana.
Do mocowania "KRAT" i "SIATEK" stosować kotwy rozporowe z gwintem wewn. i śruby antykradzieżowe.

TEMAT	PROJEKT TERMOMODERNIZACJI BUDYNKU DYDAKTYCZNO - ADMINISTRACYJNEGO AKADEMIA WYCHOWANIA FIZYCZNEGO KATOWICE UL. RACIBORSKA 1		
BRANŻA	ARCHITEKTURA	SKALA	1:10
TREŚĆ	KRATY I SIATKI OKIENNE	RYS. NR	19
FAZA	PROJEKT BUDOWLANY	LIPIEC 2019	
PROJEKTOWAŁ	mgr inż. arch. Grzegorz Nowakowski upr. bud. nr. 665/84		