

 kostka betonowa szara 10/20/8
 krawężnik drogowy 15/100/30
 krawężnik drogowy 15/100/30 na płasko
 krawężnik drogowy 15/100/30 do usunięcia



15 490 30

krawężnik drogowy 15/100/30

krawężnik drogowy 15/100/30 na płasko

PR7

PRZEKRÓJ 1:50

STAN ISTNIEJĄCY 1:20

część nieotwierana

część otwierana

część nieotwierana

WIDOK Z PRZODU 1:20

55 110 110 55

330

RZUT 1:20

CD60

rama z UA 73,8

magnes meblowy

45 100 100 45

330

plaskownik ocynkowany 50/4

M8

10

4

listwy sufitu listwowego typu P50/A1H
na dźwigarze nośnym TA1

SZCZEGÓŁ „A”

PRZEKRÓJ 1:20

magnes meblowy

plaskownik ocynkowany 50/4

plyta gipsowa

9

6

6

3

UD 27

CD60

SZCZEGÓŁ „B” 1:2


BIBLIOTEKA AKADEMII WYCHOWANIA FIZYCZNEGO W KATOWICACH


OSŁONA KOMORY KLIMATYZACYJNEJ

autor: mgr.inz.arch. Marek Gierlotka upr.bud.nr.494/85


czerwiec 2011

2

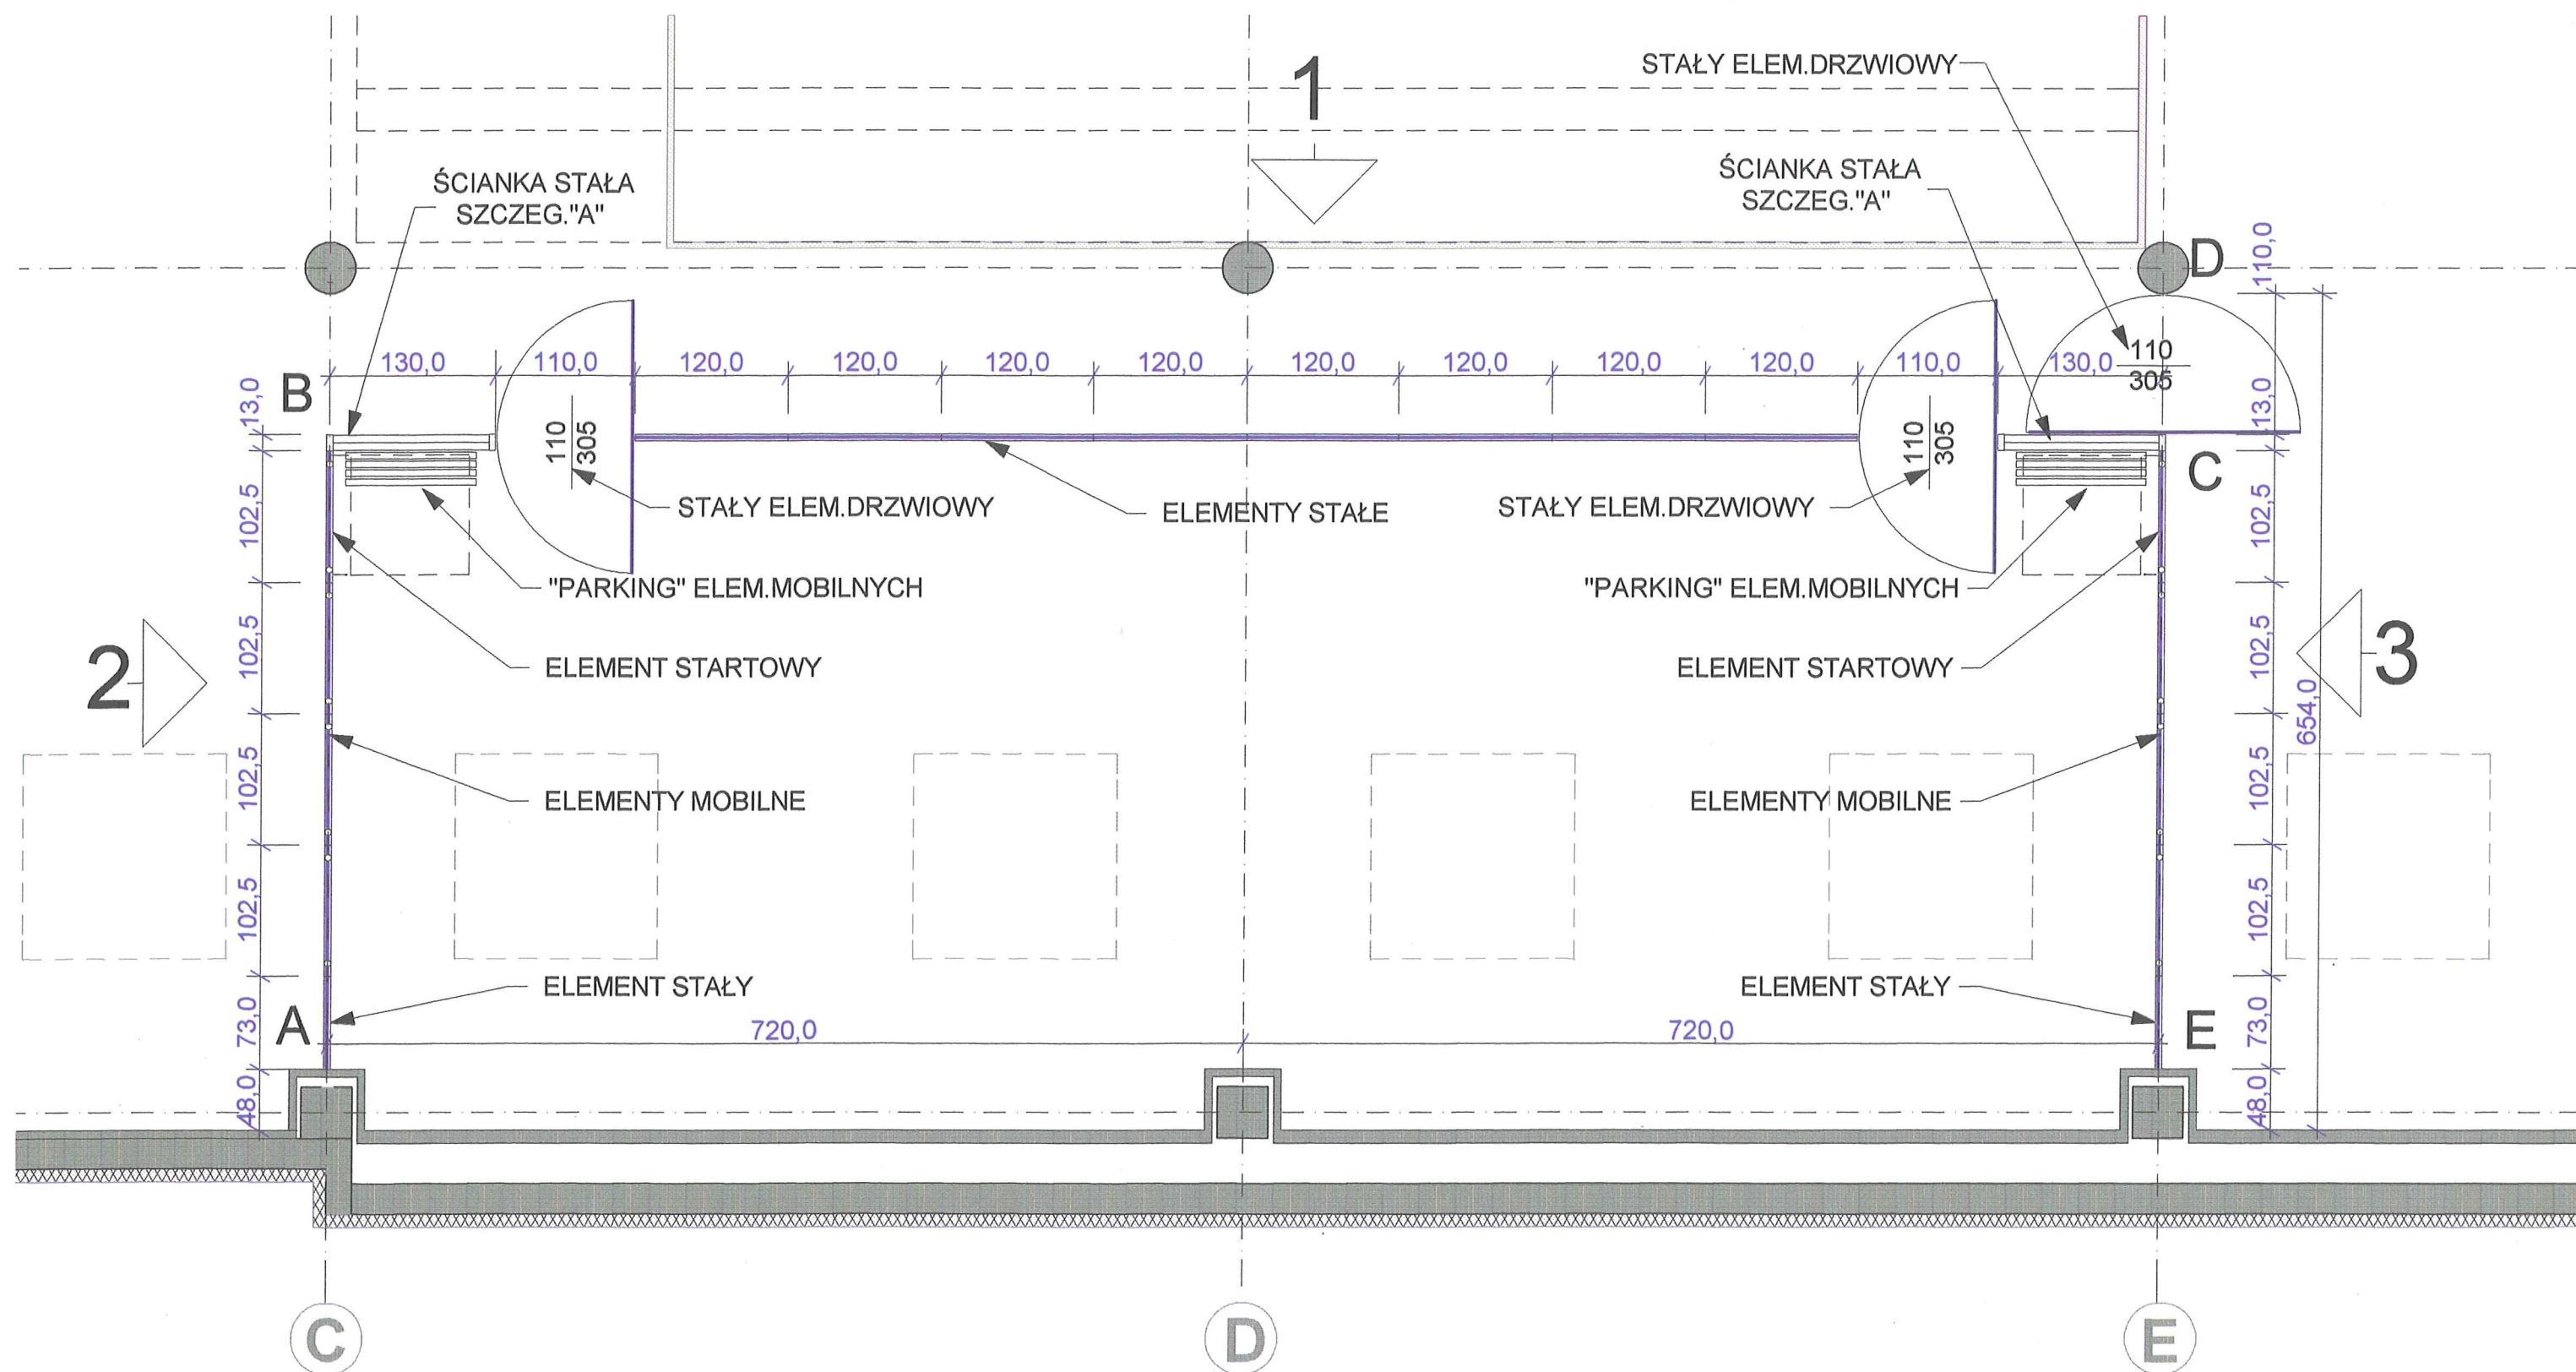


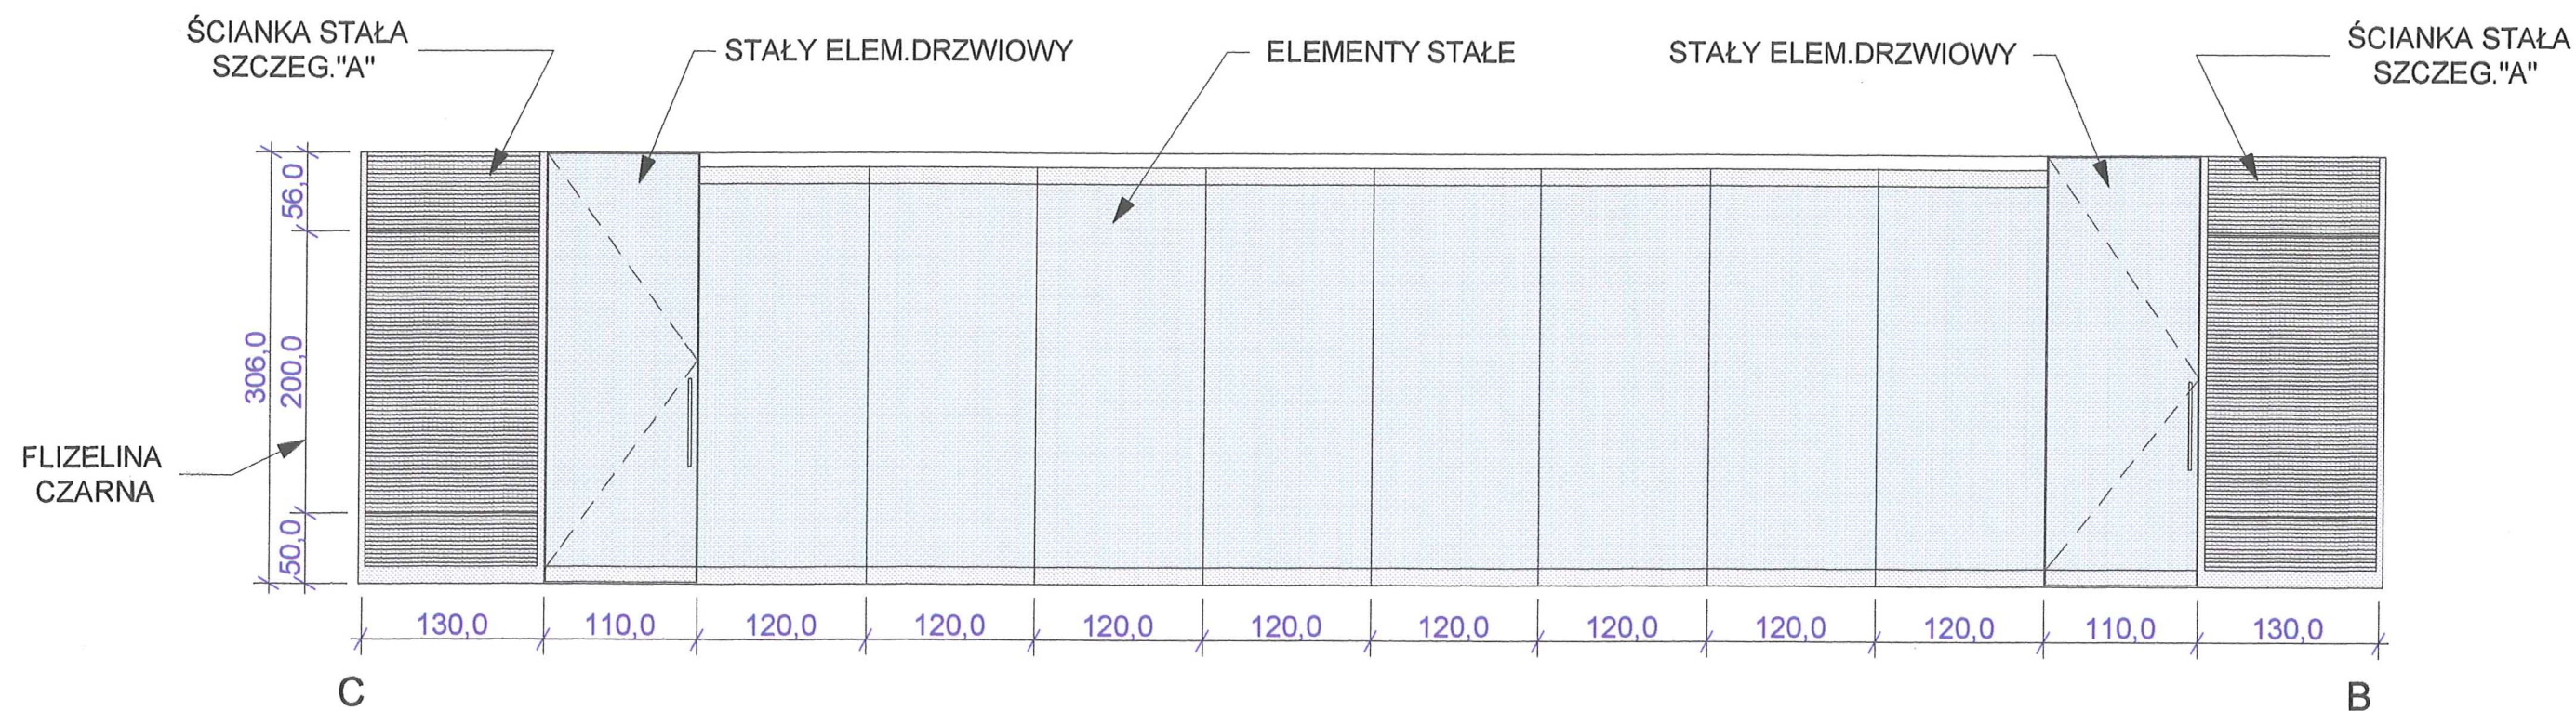


WIDOK 1 skala 1:50

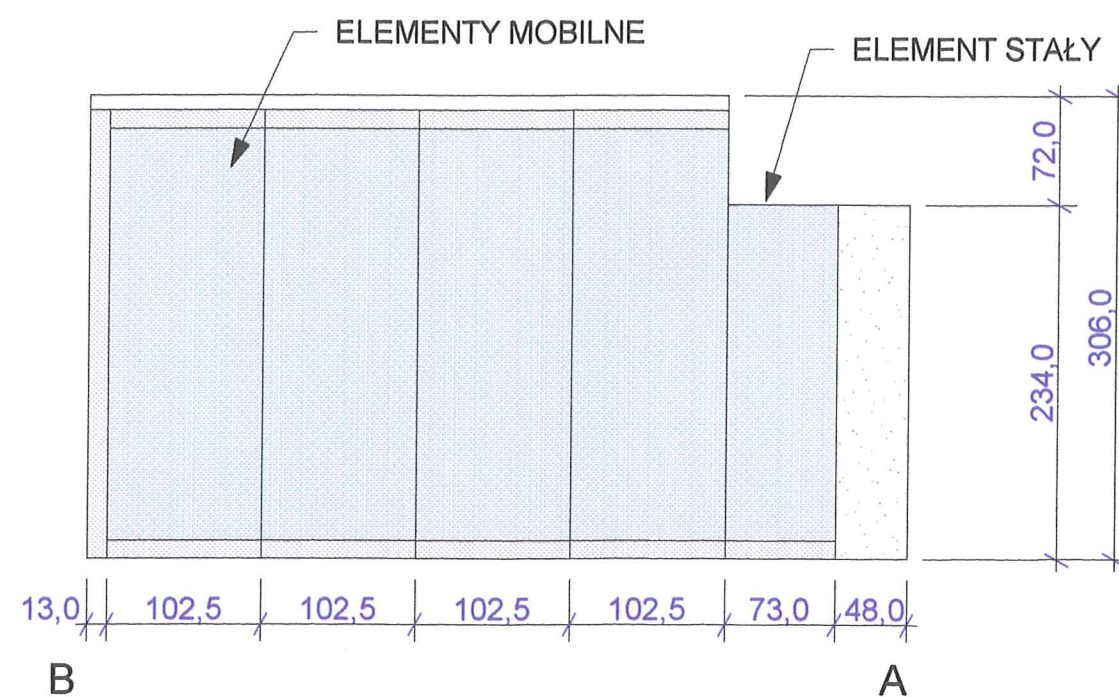


WIDOK 2 skala 1:50

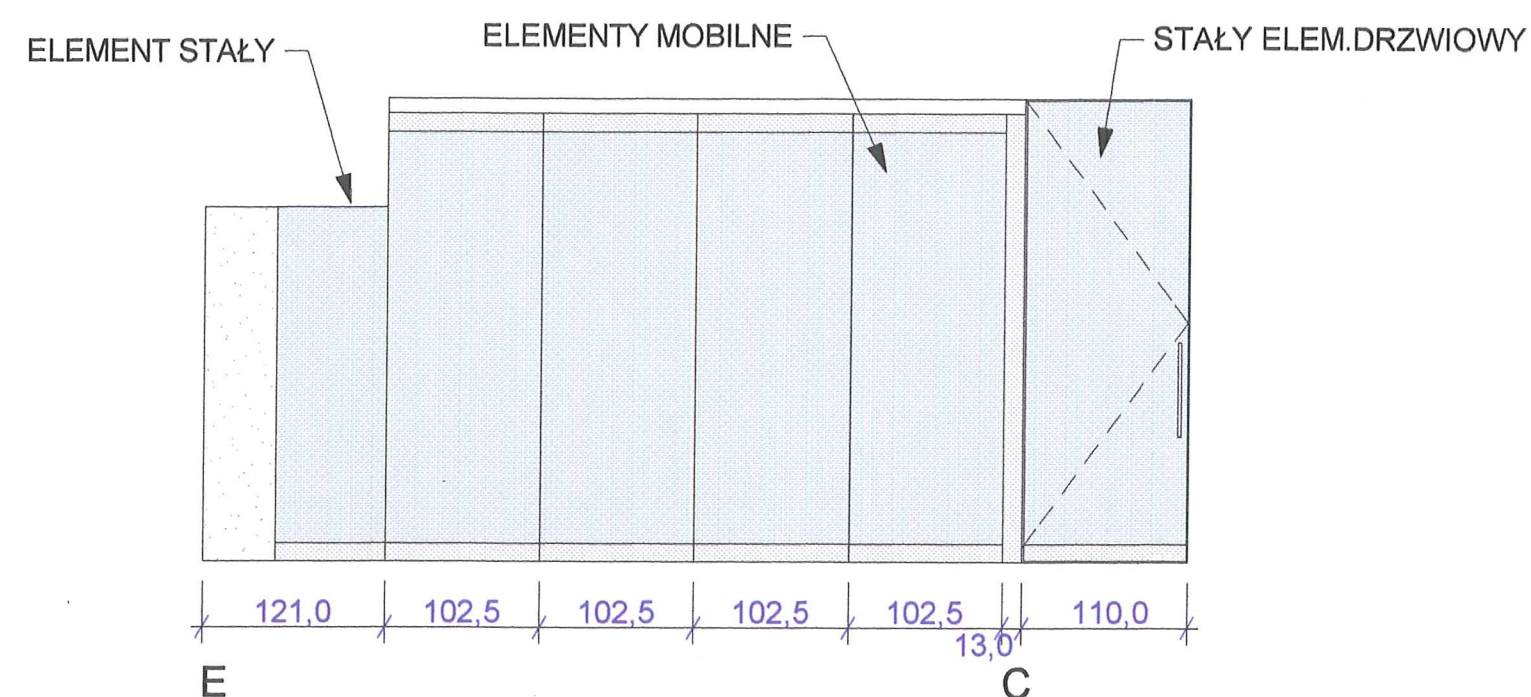


WIDOK 3 skala 1:50

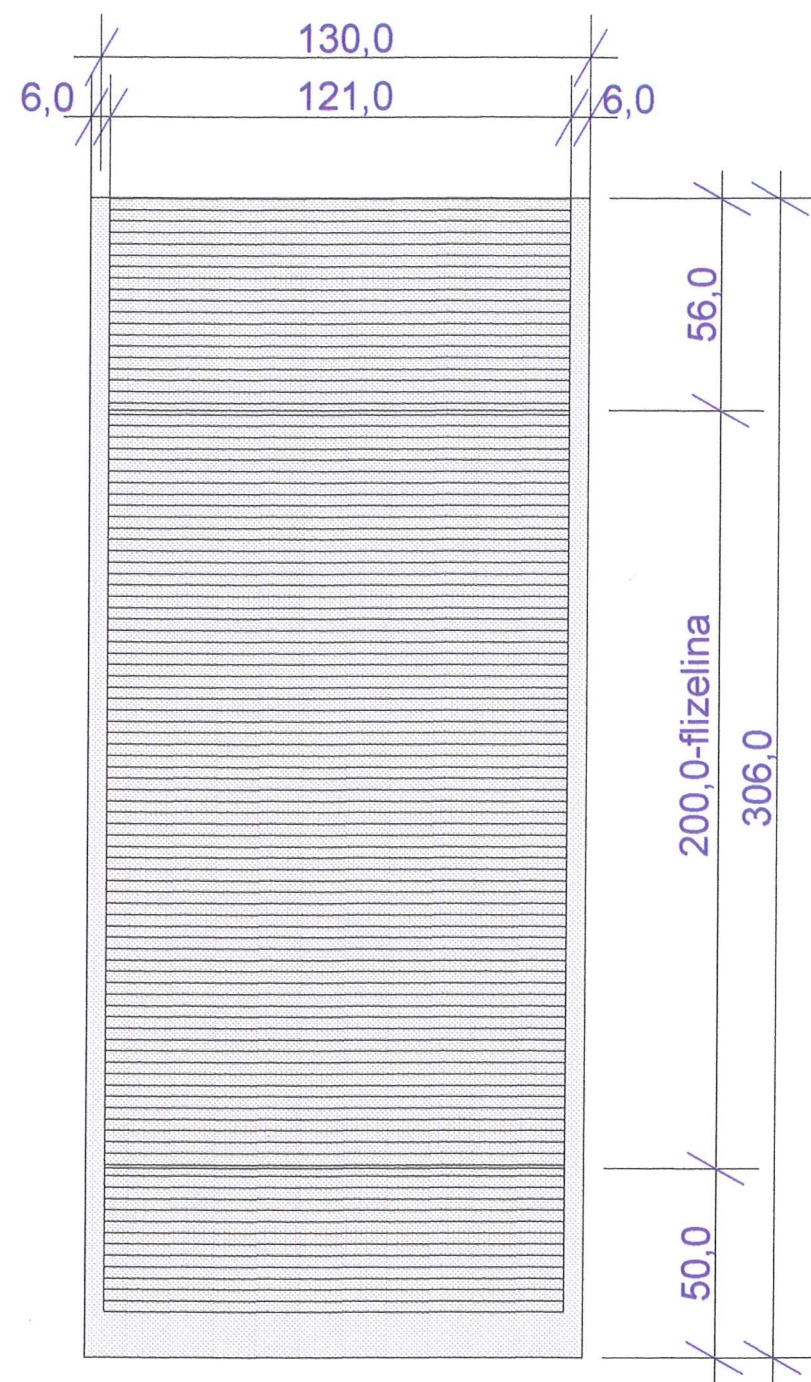


WIDOK- skala 1:20

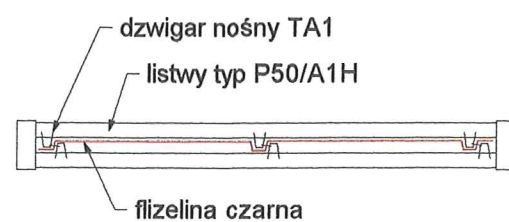


PRZEKRÓJ-skala 1:20

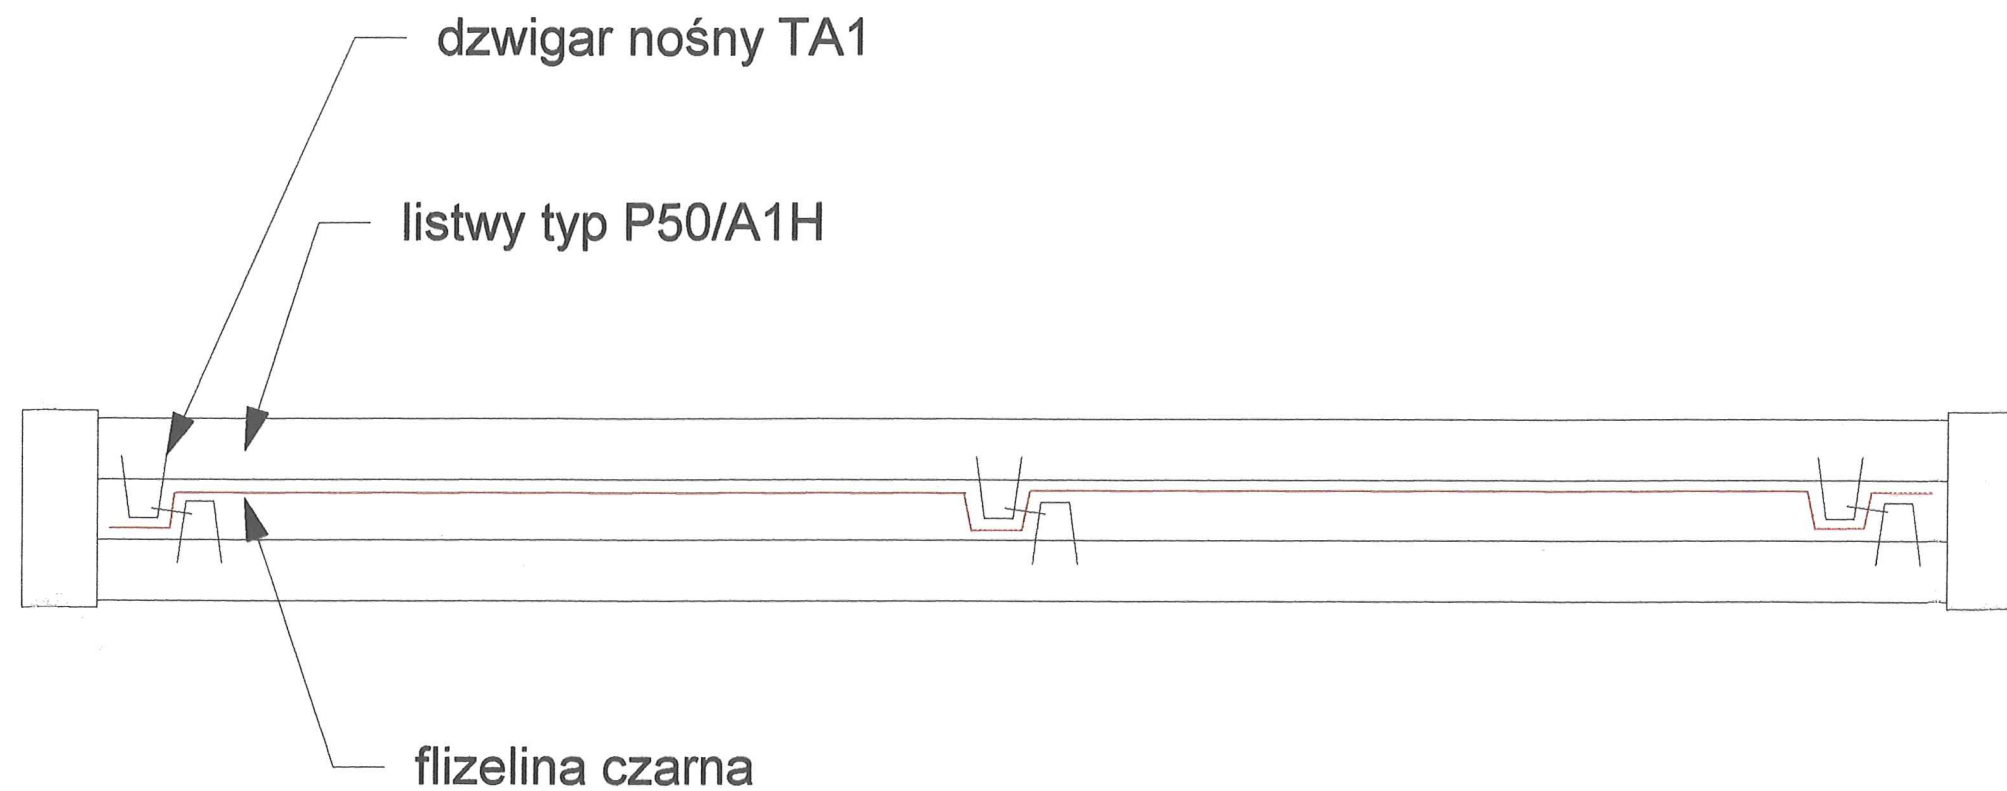



SZCZEGÓŁ "A" skala 1:5

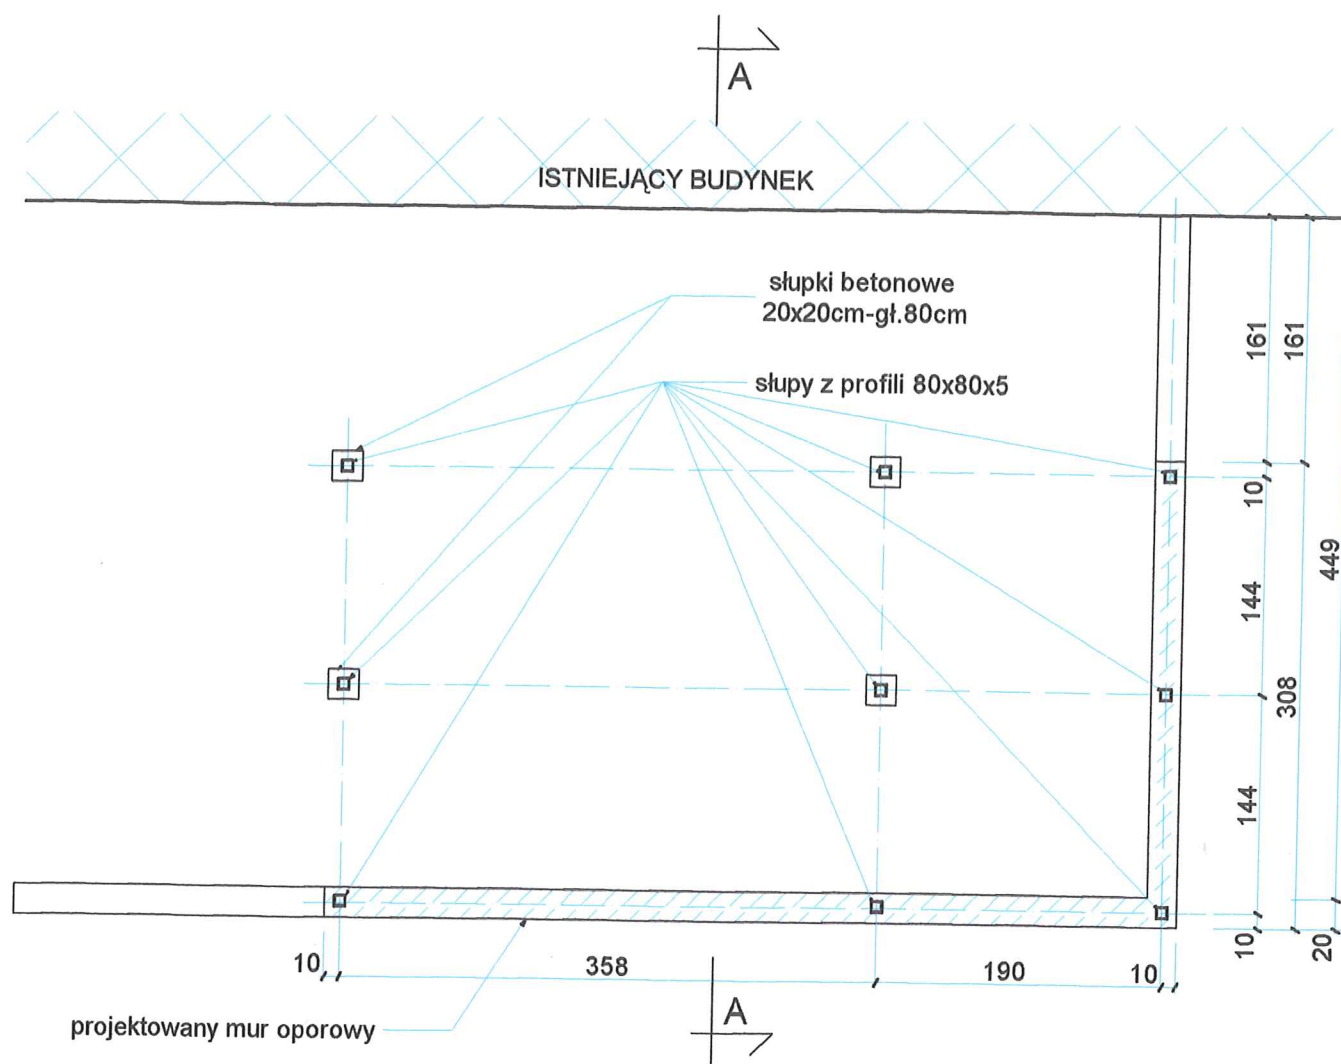


RZUT FUNDAMENTÓW skala 1:50

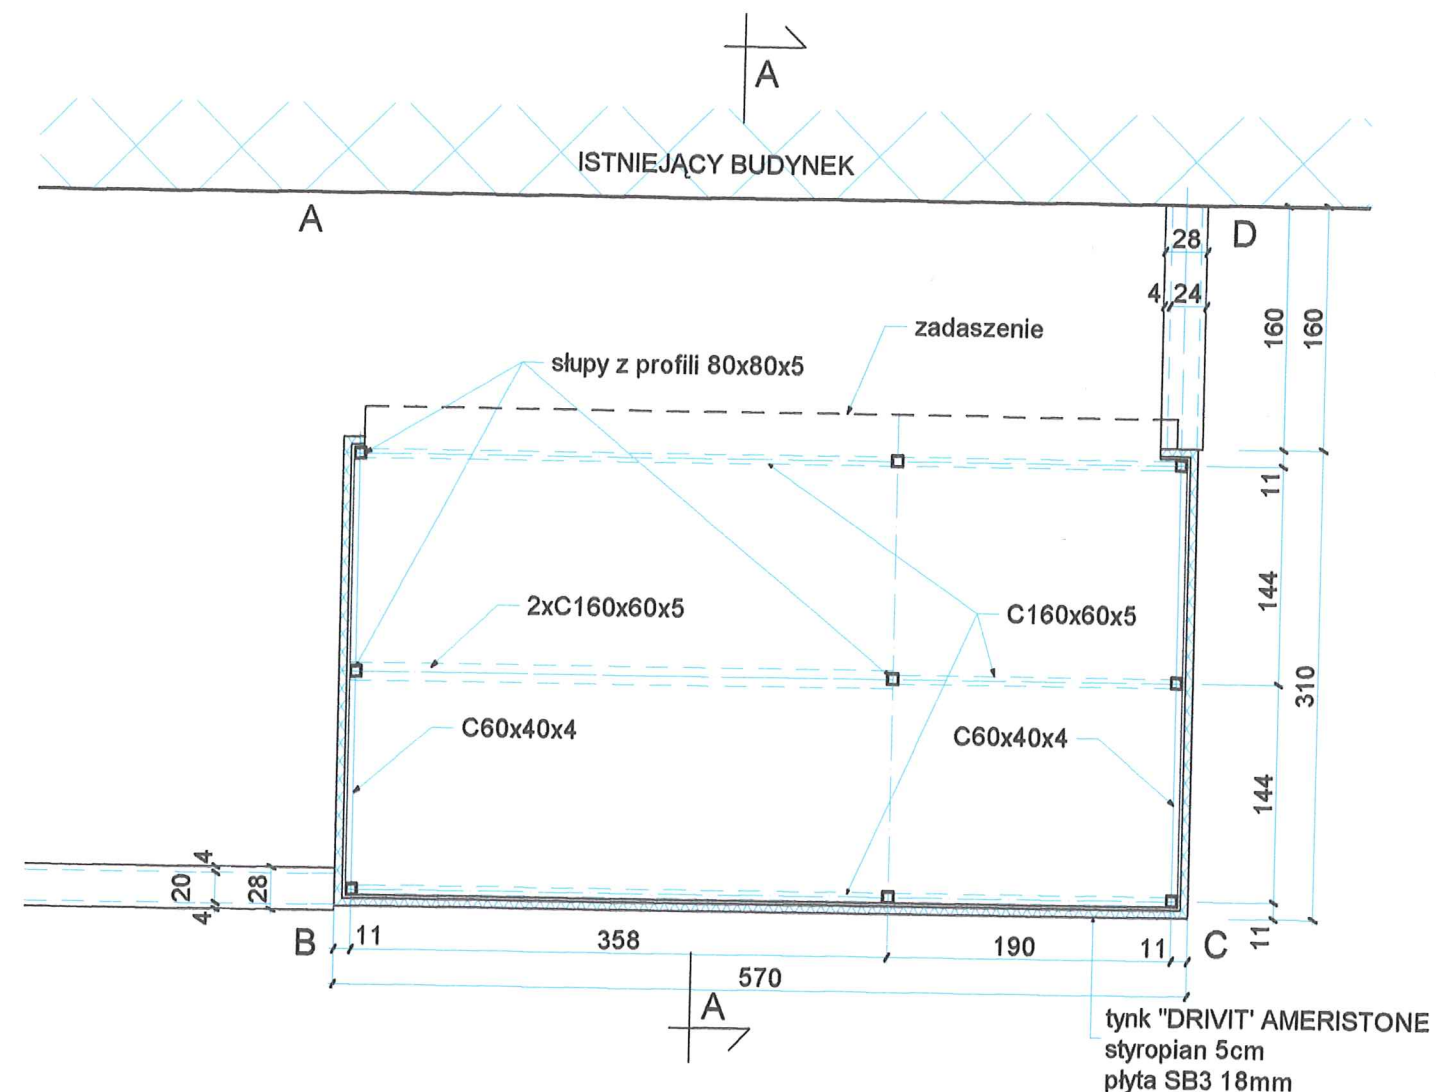


RZUT OSŁONY KONTENERÓW NA ŚMIECI skala 1:50

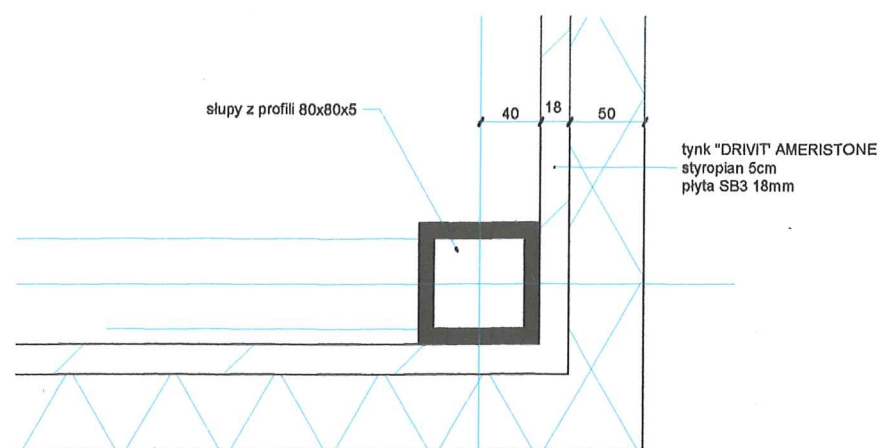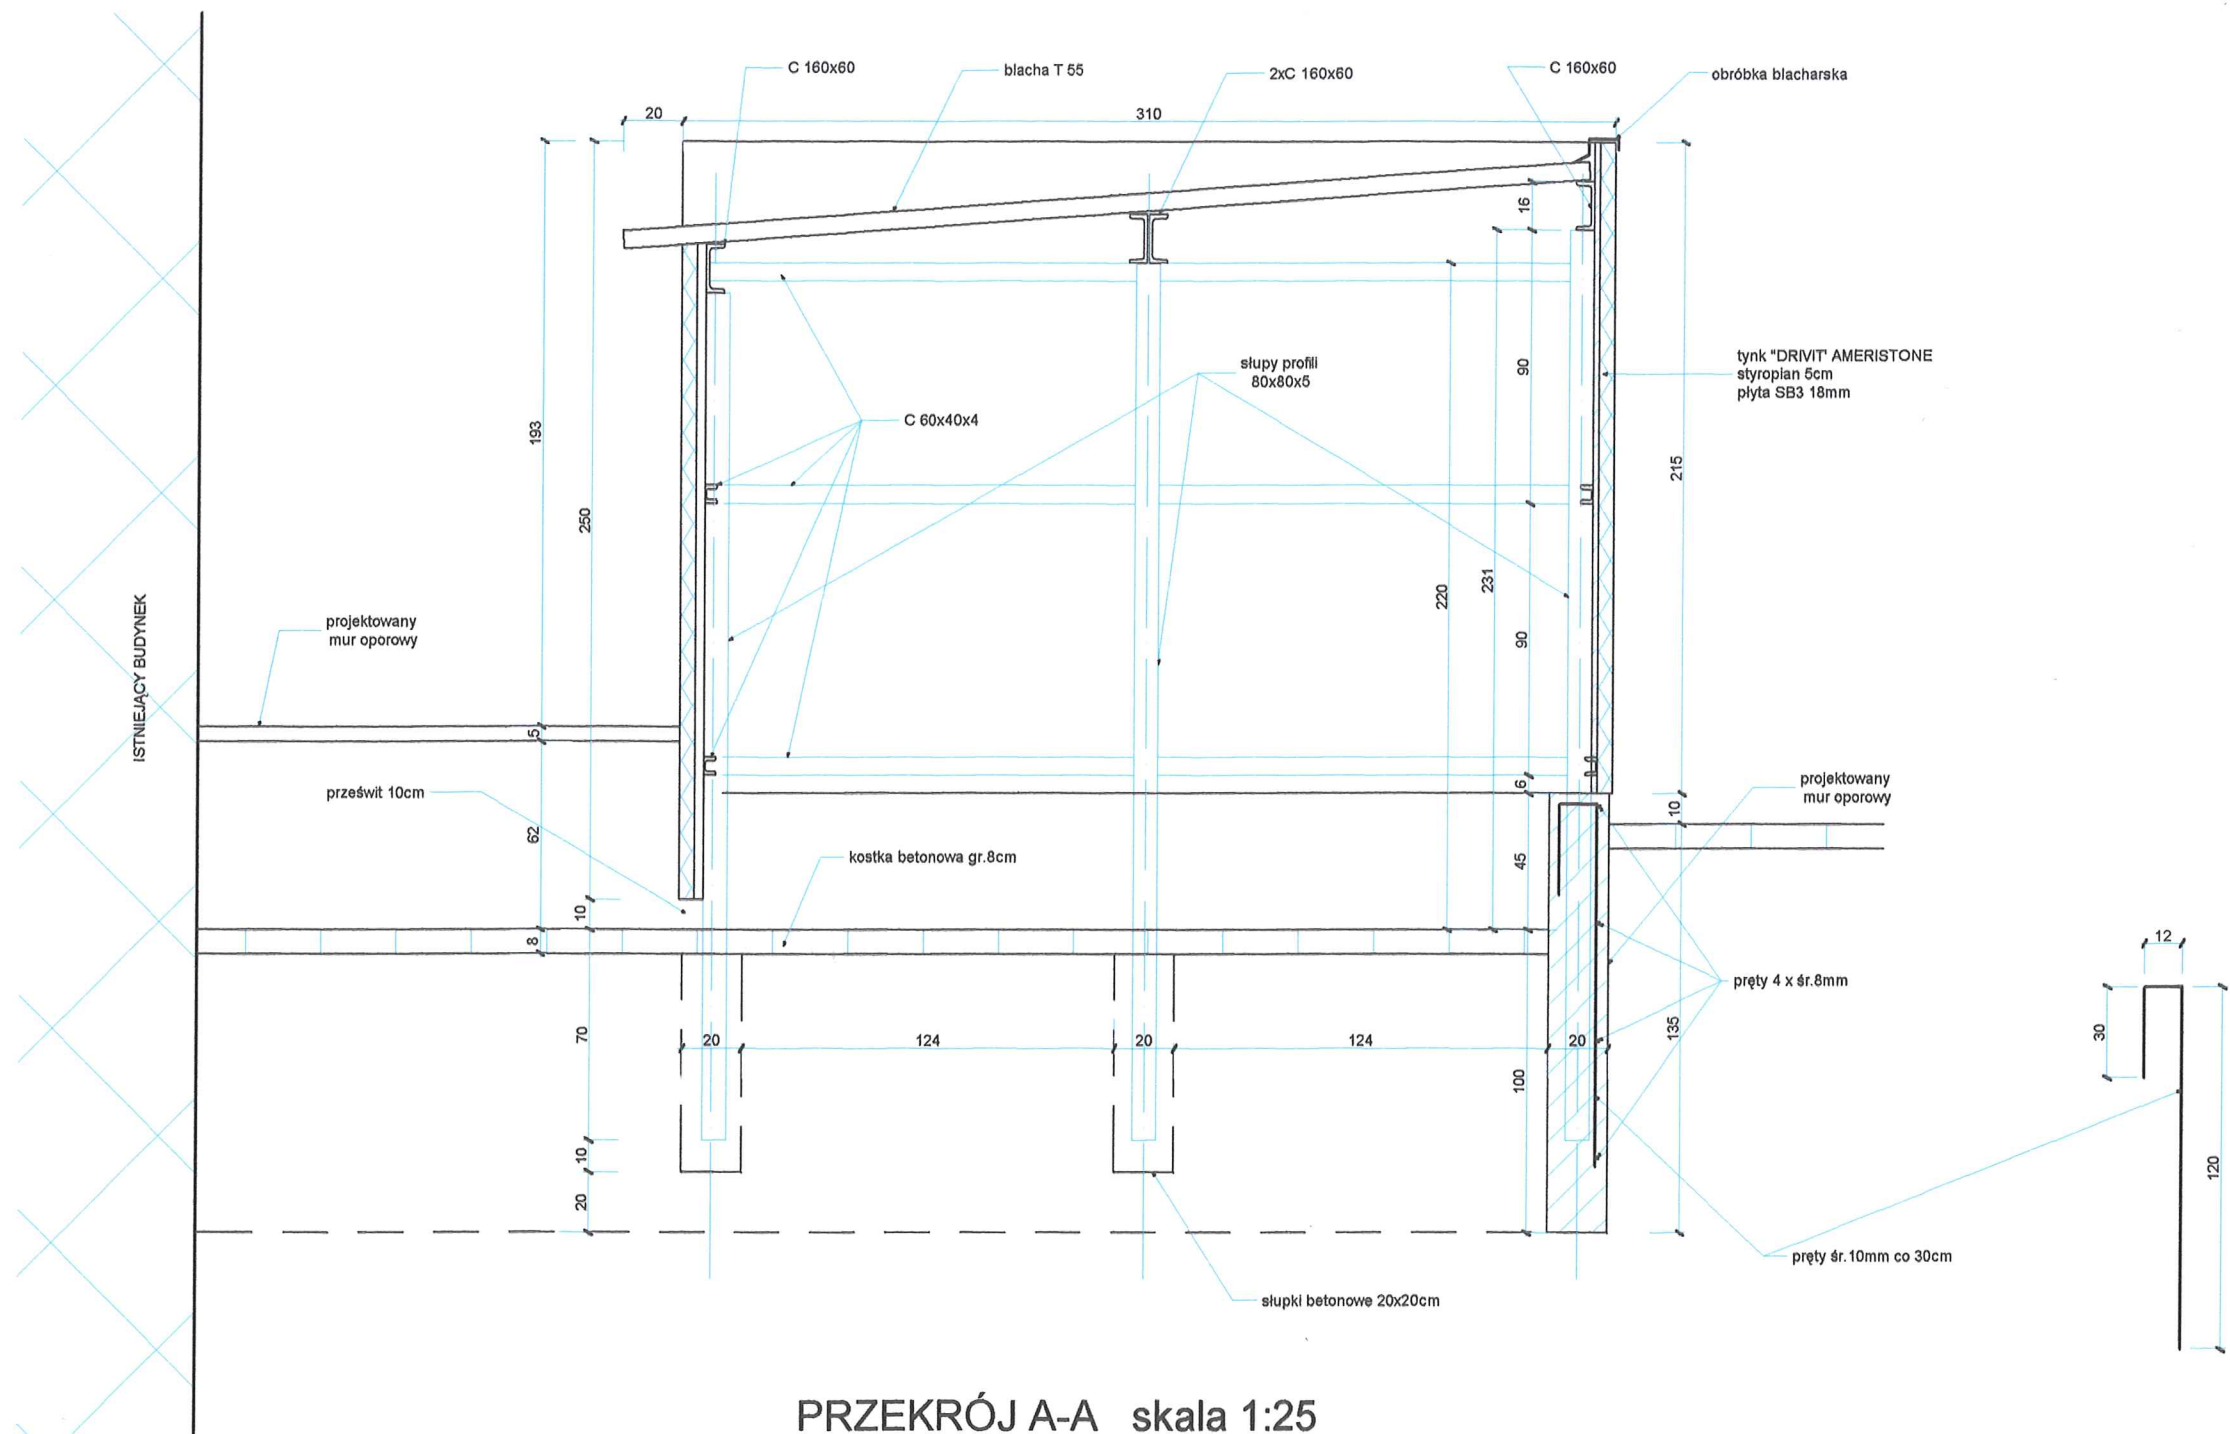


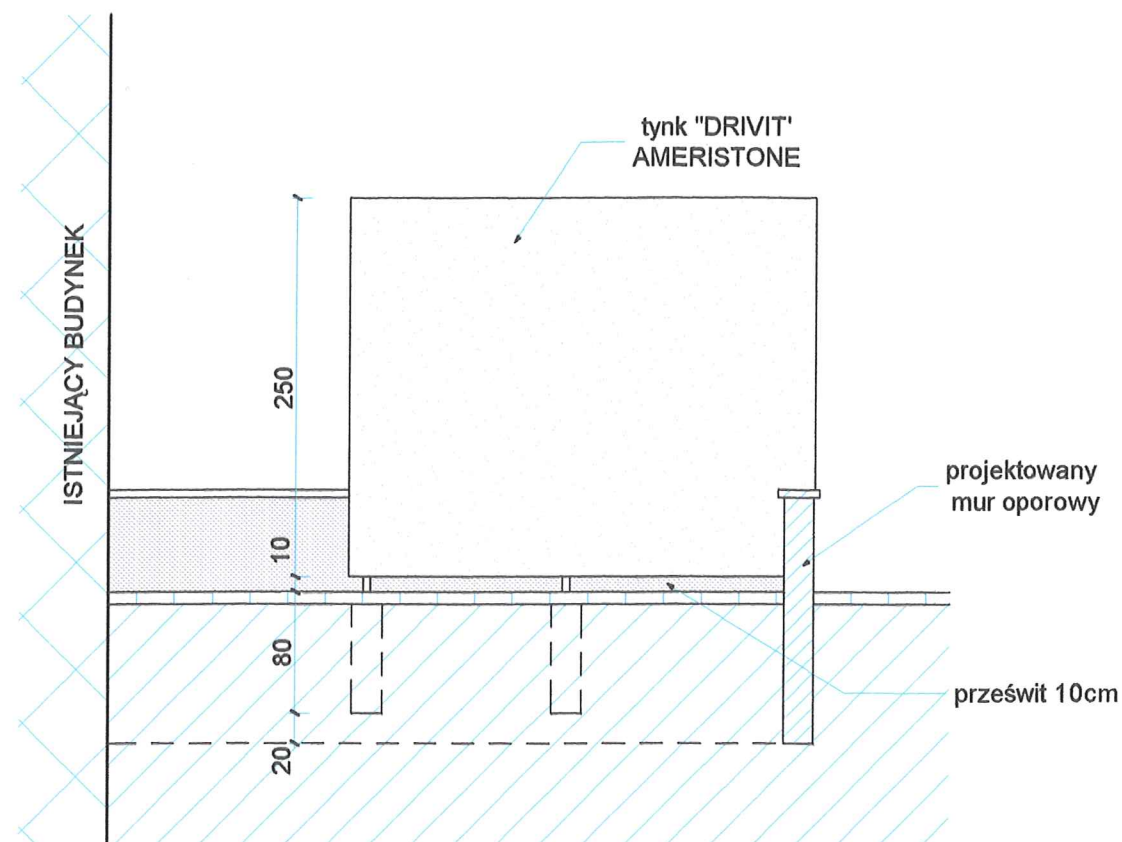

WIDOK A-B skala 1:50

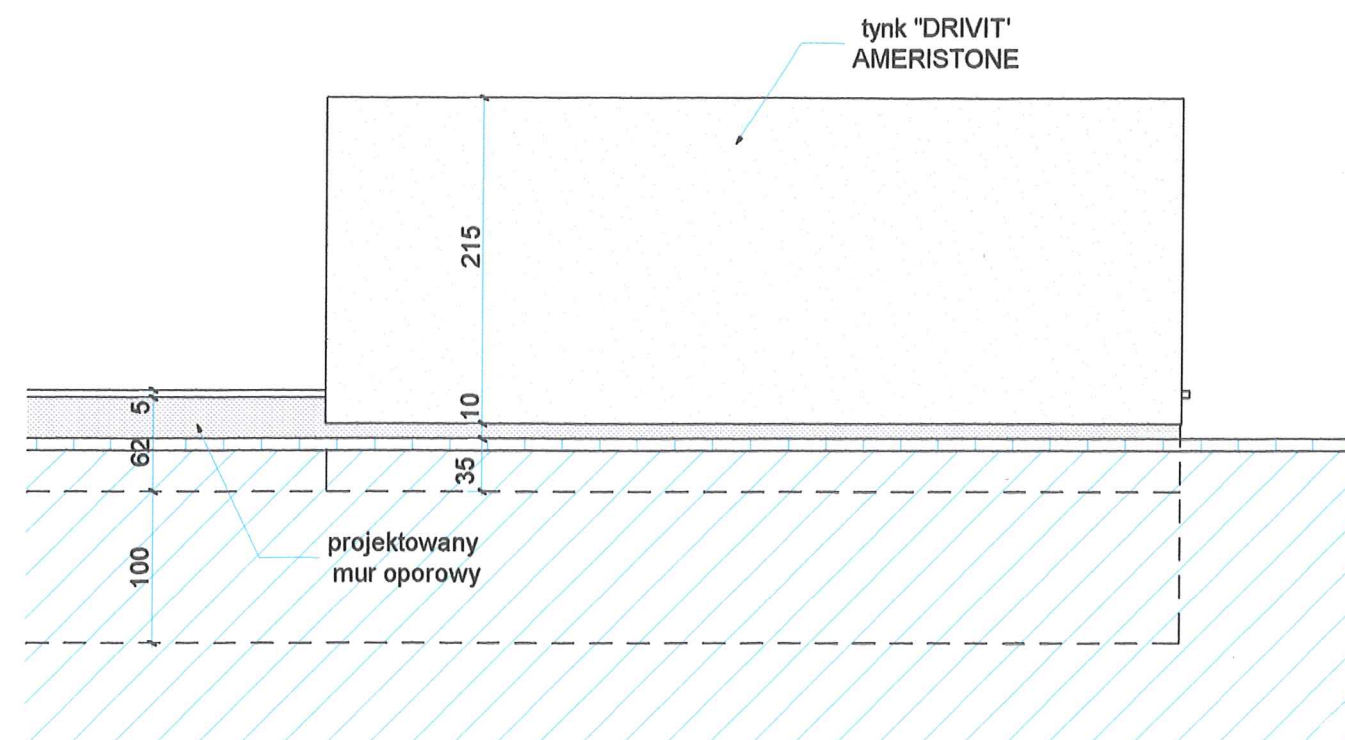

WIDOK B-C skala 1:50

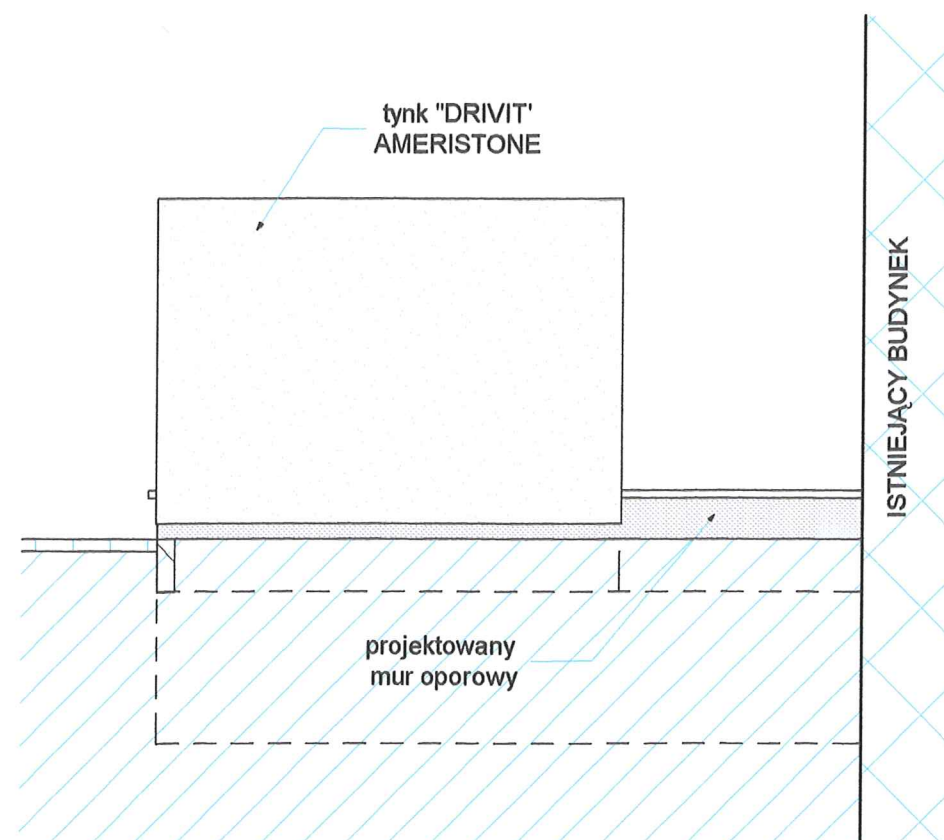

WIDOK C-D skala 1:50