

RZUT PARTERU

1:200

1.050	magazyn sprzętu sportowego	49,7	m ²
1.051	magazyn sprzętu sportowego	9,8	m ²
1.052	korytarz	10,3	m ²
1.053	wc damski	6,6	m ²
1.054	wc męski	9,1	m ²
1.055	pomocznica sala sportowa	134,8	m ²
1.056	antresola sali sportowej	11,7	m ²
1.057	przebiegła sekcja	14,0	m ²
1.058	natyki i węzły sanitarny sekcji	11,4	m ²
1.059	przebiegła niepełnosprawnych	11,5	m ²
1.060	natyki i węzły sanitarny niepełnosprawnych	19,7	m ²
1.061	przebiegła niepełnosprawnych	11,5	m ²
1.062	natyki i węzły sanitarny niepełnosprawnych	19,7	m ²
1.063	przebiegła sekcja	14,0	m ²
1.064	natyki i węzły sanitarny sekcji	11,0	m ²
1.065	szatnia damska	34,5	m ²
1.066	natyki i węzły sanitarny damski	23,9	m ²
1.067	szatnia damska	34,5	m ²
1.068	natyki i węzły sanitarny damski	24,7	m ²
1.069	szatnia męska	34,5	m ²
1.070	natyki i węzły sanitarny męski	24,6	m ²
1.071	szatnia męska	34,5	m ²
1.072	natyki i węzły sanitarny męski	23,8	m ²
1.073	szatnia dla niepełnosprawnych	27,1	m ²

1.075	wc niepełnosprawnych	6,0	m ²
1.076	część hali w granicach opracowania	91,6	m ²
1.077	poziemia	13,9	m ²
1.077a	podłoga	3,6	m ²
1.078	połki lekarskie	11,8	m ²
1.079	połki badań antydopingowych	9,8	m ²
1.080	magazyn sprzętu dla hali sportowej	114,2	m ²
1.081	rozdzielnia elektryczna	16,8	m ²
1.082	kamora transformatorowa	8,1	m ²
1.083	kamora transformatorowa	8,2	m ²
1.084	magazyn sprzętu dla hali sportowej	16,5	m ²
1.085	aneks wyjścia zewnętrznego przy hali sportowej	4,6	m ²
1.086	magazyn sprzętu dla hali sportowej	10,9	m ²
1.087	magazyn sprzętu dla hali sportowej	16,6	m ²
1.088	aneks wyjścia zewnętrznego przy hali sportowej	4,7	m ²
1.089	korytarz zespołu szatni	77,2	m ²
1.090	pomieszczenie gospodarcze	2,8	m ²
1.091	magazyn sprzętu dla pomocniczej sali sportowej	20,8	m ²
1.092	hala sportowa	322,4	m ²
1.100	część hali w granicach opracowania	20,3	m ²
1.103	Klatka schodowa K3	23,5	m ²
1.107	Klatka schodowa K1	9,5	m ²
1.107a	podłazie c.a.	9,3	m ²

PROJEKT WYKONAWCZY
WIELOFUNKCYJNEJ HALI SPORTOWEJ
DŁA AWF W KATOWICACH, UL. MIKOŁOWSKA 72A

INWESTOR:
AWF KATOWICE
AKADEMIA WYCHOWANIA FIZYCZNEGO W KATOWICACH
40-065 KATOWICE, UL. MIKOŁOWSKA 72A

PROJEKTOWAŁ:
POLITECHNIKA
PRZECIEKOWANIE WIELKOŚCIEC POL-NAZ Ed. 2.0.0.
01-444 WARSZAWA, UL. BUDY 1/32, TEL. (22) 648 12 30

WYKONAWCA:
AUTORSKA PRACOWNIA ARCHITEKTURY SPA CAD Ed. 1.0.0.
04-037 WARSZAWA, UL. KINOWA 19, TEL. (22) 810 53 91, 830 64 40
WWW.AUTORSKAPRACOWNIA.PL

ZESZYT 01
ARCHITEKTURA - CZĘŚĆ I -
RYSUNKI ROBOCZE PODSTAWOWE
DŁA HALI SPORTOWEJ

PROJEKTANT:
ARCH. KRZYSZTOF POPIELSKI ST. 54/14

OPRACOWANIE:
ARCH. BERTHA CHOLEWICKA


WYKONANIE:
ARCH. KRZYSZTOF POPIELSKI ST. 54/14

WZGLĘDNY:
RZUT PARTERU
HALI W POZIOMIE +0.05

SKALA:
ANALIZY RZUTU

INWESTOR: AKADEMIA WYCHOWANIA FIZYCZNEGO im. JERZEGO KUKUCZKI w KATOWICACH 40-065 Katowice, ul. Mikołowska 72A				
LOKALIZACJA OBIEKTU: WIELOFUNKCYJNA HALA SPORTOWA 40-065 Katowice, ul. Mikołowska 72A / ul. Szmausa 1				
NAZWA ZAMIERZENIA INWESTYCYJNEGO: MODERNIZACJA PODŁOGI SPORTOWEJ W BUDYNKU WIELOFUNKCYJNEJ HALI SPORTOWEJ				
TYTUŁ RYSUNKU: RZUT PARTERU			ETAP: KONCEPCJA ARCHITEKTONICZNA	
NR RYSUNKU: A-01	REWIZJA 0	SKALA RYSUNKU: 1:200	FORMAT: A3	DATA: 02.2024

RZUT PARTERU
LINIE BOISK - KOLORYSTYKA
1:100

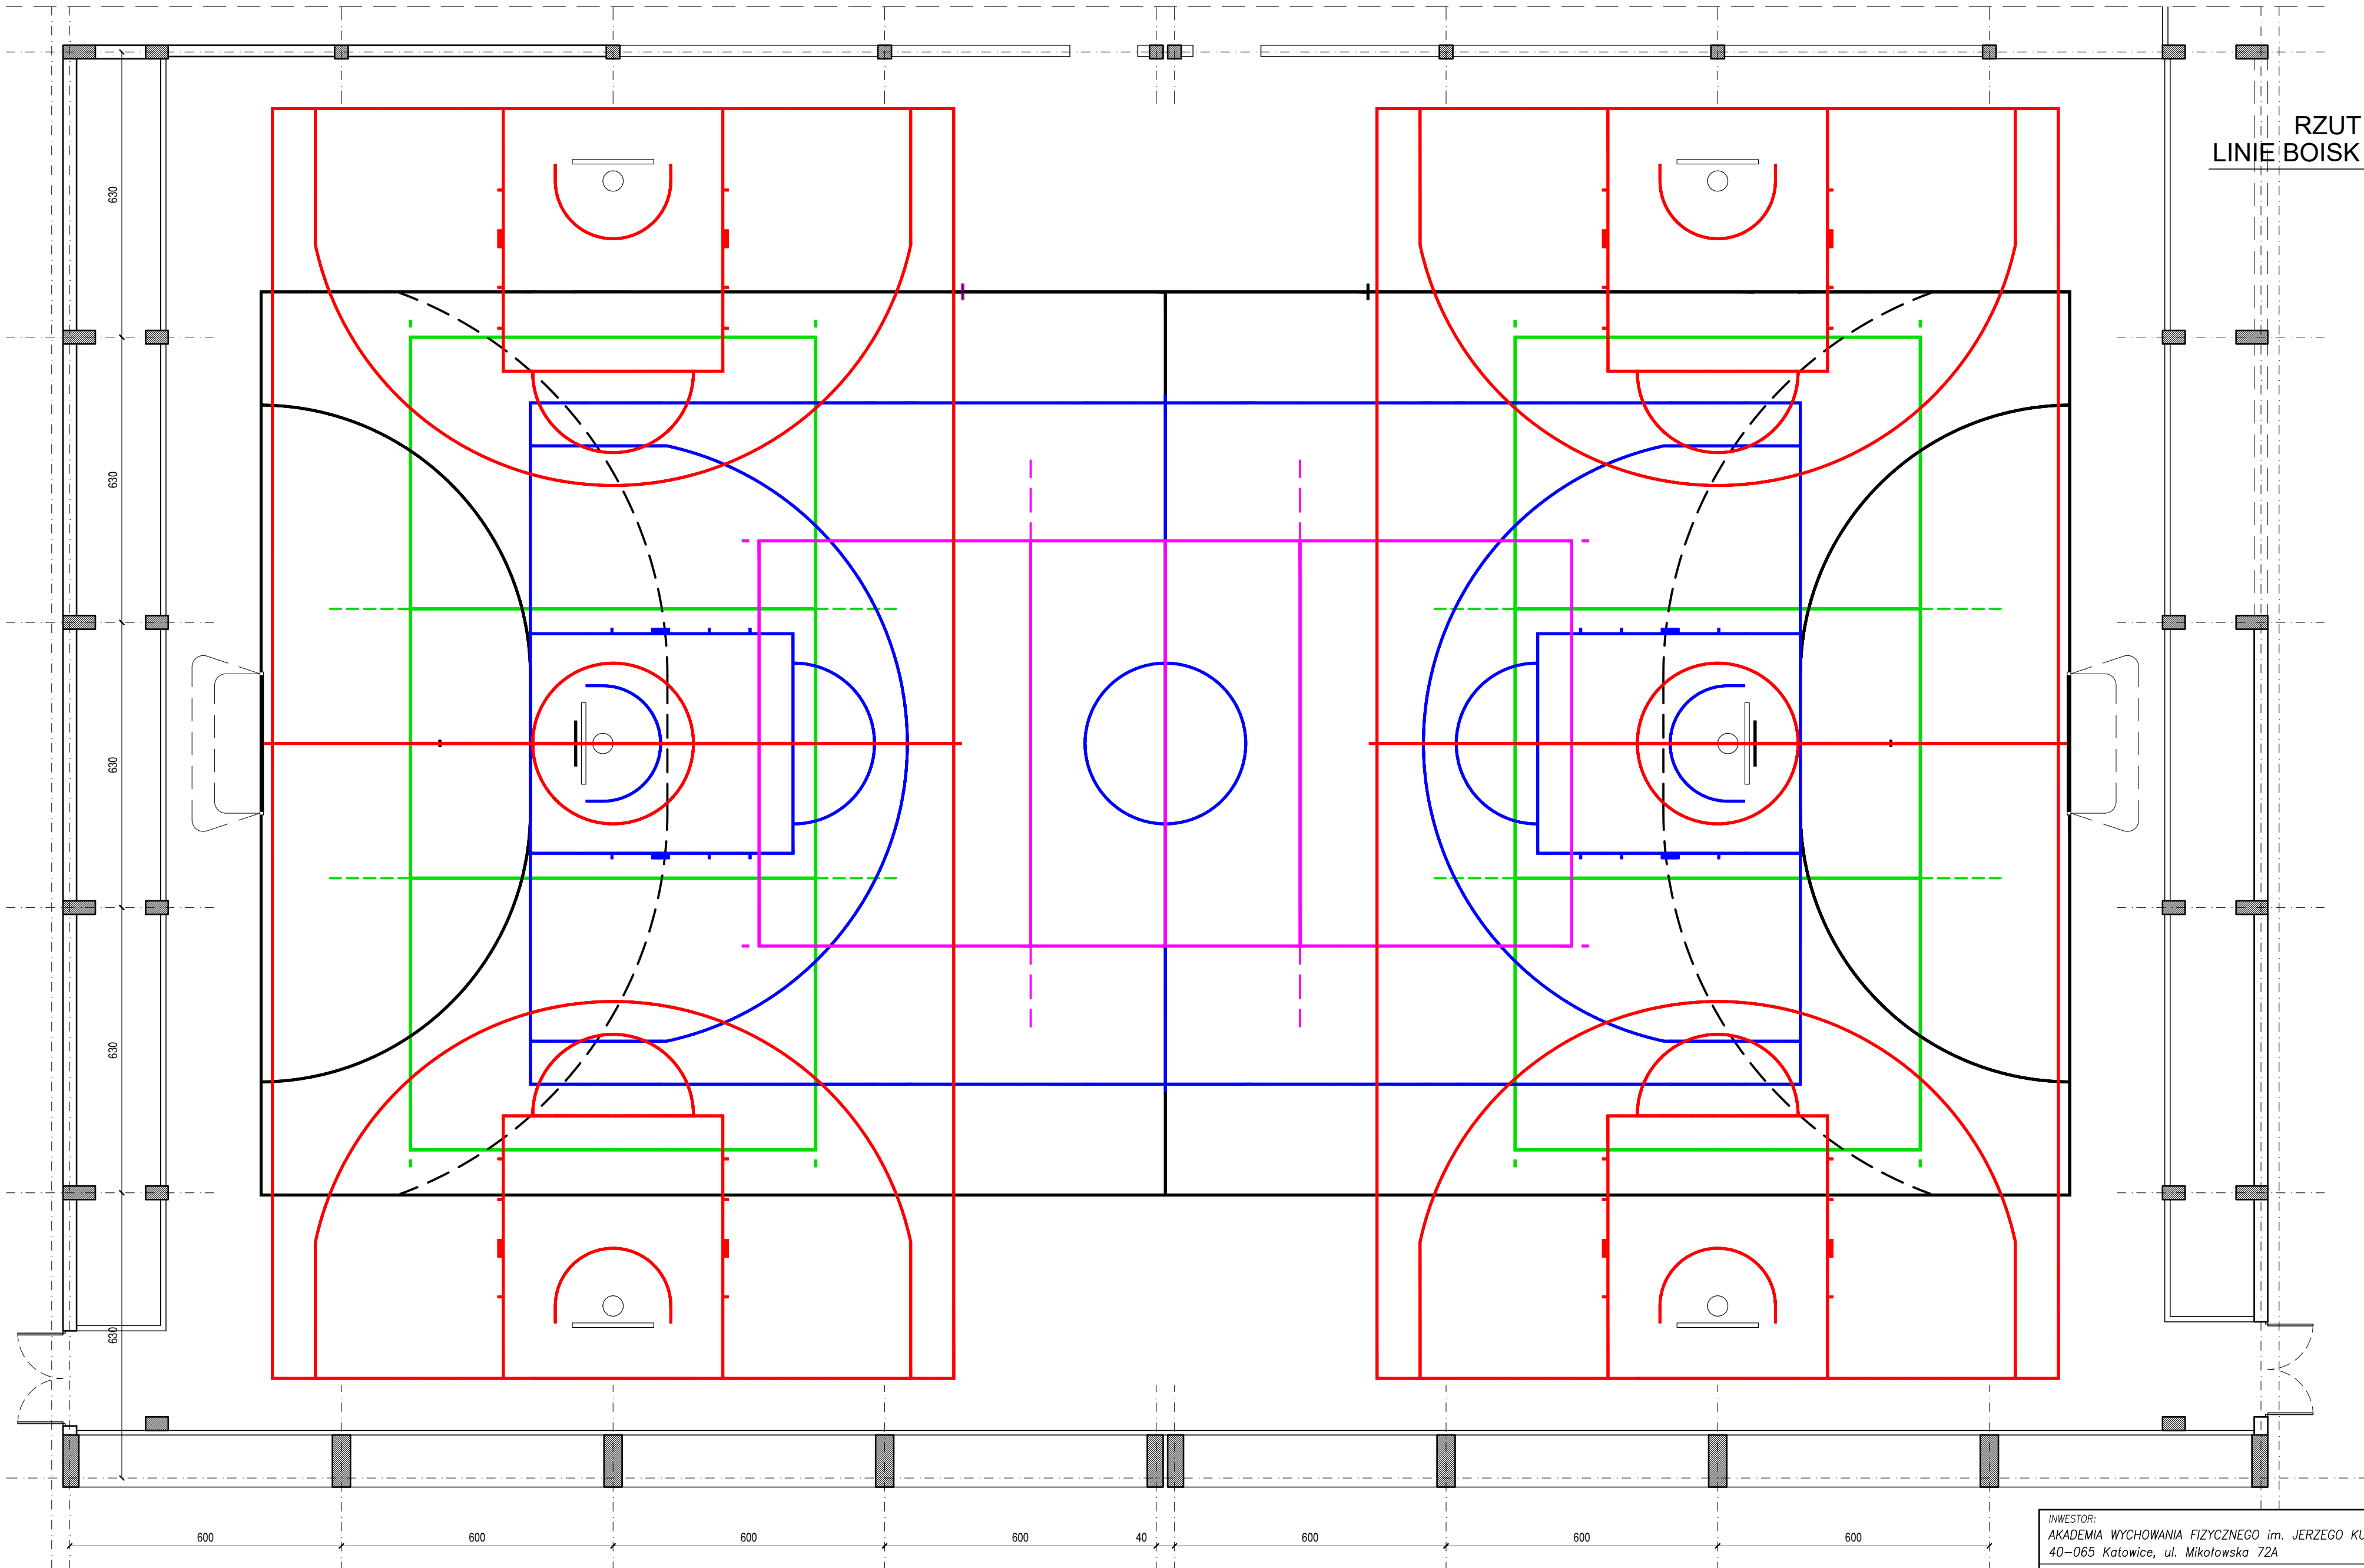

- LEGENDA OZNACZEŃ:
- BOISKO DO PIŁKI RĘCZNEJ TURNIEJOWE, LINIE CZARNE RAL 9005, SZER. 5 cm
 - BOISKO DO KOSZYKÓWKI TURNIEJOWE, LINIE NIEBIESKIE RAL 5015, SZER. 5 cm
 - BOISKO DO KOSZYKÓWKI TRENINGOWE, LINIE CZERWONE RAL 3000, SZER. 5 cm
 - BOISKO DO PIŁKI SIATKOWEJ TURNIEJOWE, LINIE BIAŁE RAL 9003, SZER. 5 cm
 - BOISKO DO PIŁKI SIATKOWEJ TRENINGOWE, LINIE ZIELONE RAL 6037, SZER. 5 cm

INWESTOR:
AKADEMIA WYCHOWANIA FIZYCZNEGO im. JERZEGO KUKUCZKI w KATOWICACH
40-065 Katowice, ul. Mikołowska 72A

LOKALIZACJA OBIEKTU:
WIEŁOFUNKCYJNA HALA SPORTOWA
40-065 Katowice, ul. Mikołowska 72A / ul. Szmausa 1

NAZWA ZAMIERZENIA INWESTYCYJNEGO:
MODERNIZACJA PODŁOGI SPORTOWEJ
W BUDYNKU WIEŁOFUNKCYJNEJ HALI SPORTOWEJ

TYTUŁ RYSUNKU:
RZUT PARTERU
LINIE BOISK – KOLORYSTYKA

ETAP:
KONCEPCJA ARCHITEKTONICZNA

NR RYSUNKU:
A-02


REWIZJA
0

SKALA RYSUNKU:
1:100

FORMAT:
A2

DATA:
02.2024

1:100

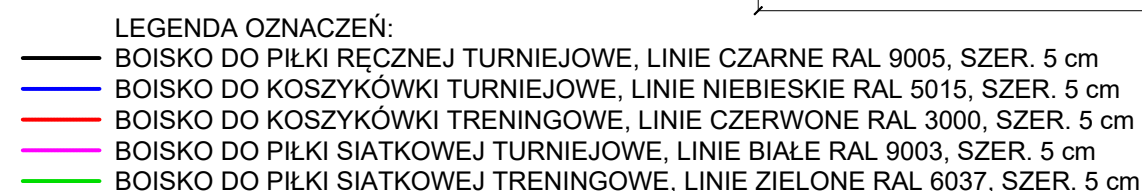

NR RYSUNKU:	REWIZJA	SKALA RYSUNKU:	FORMAT:	DATA:
A-03	0	1:100	A2	02.2024