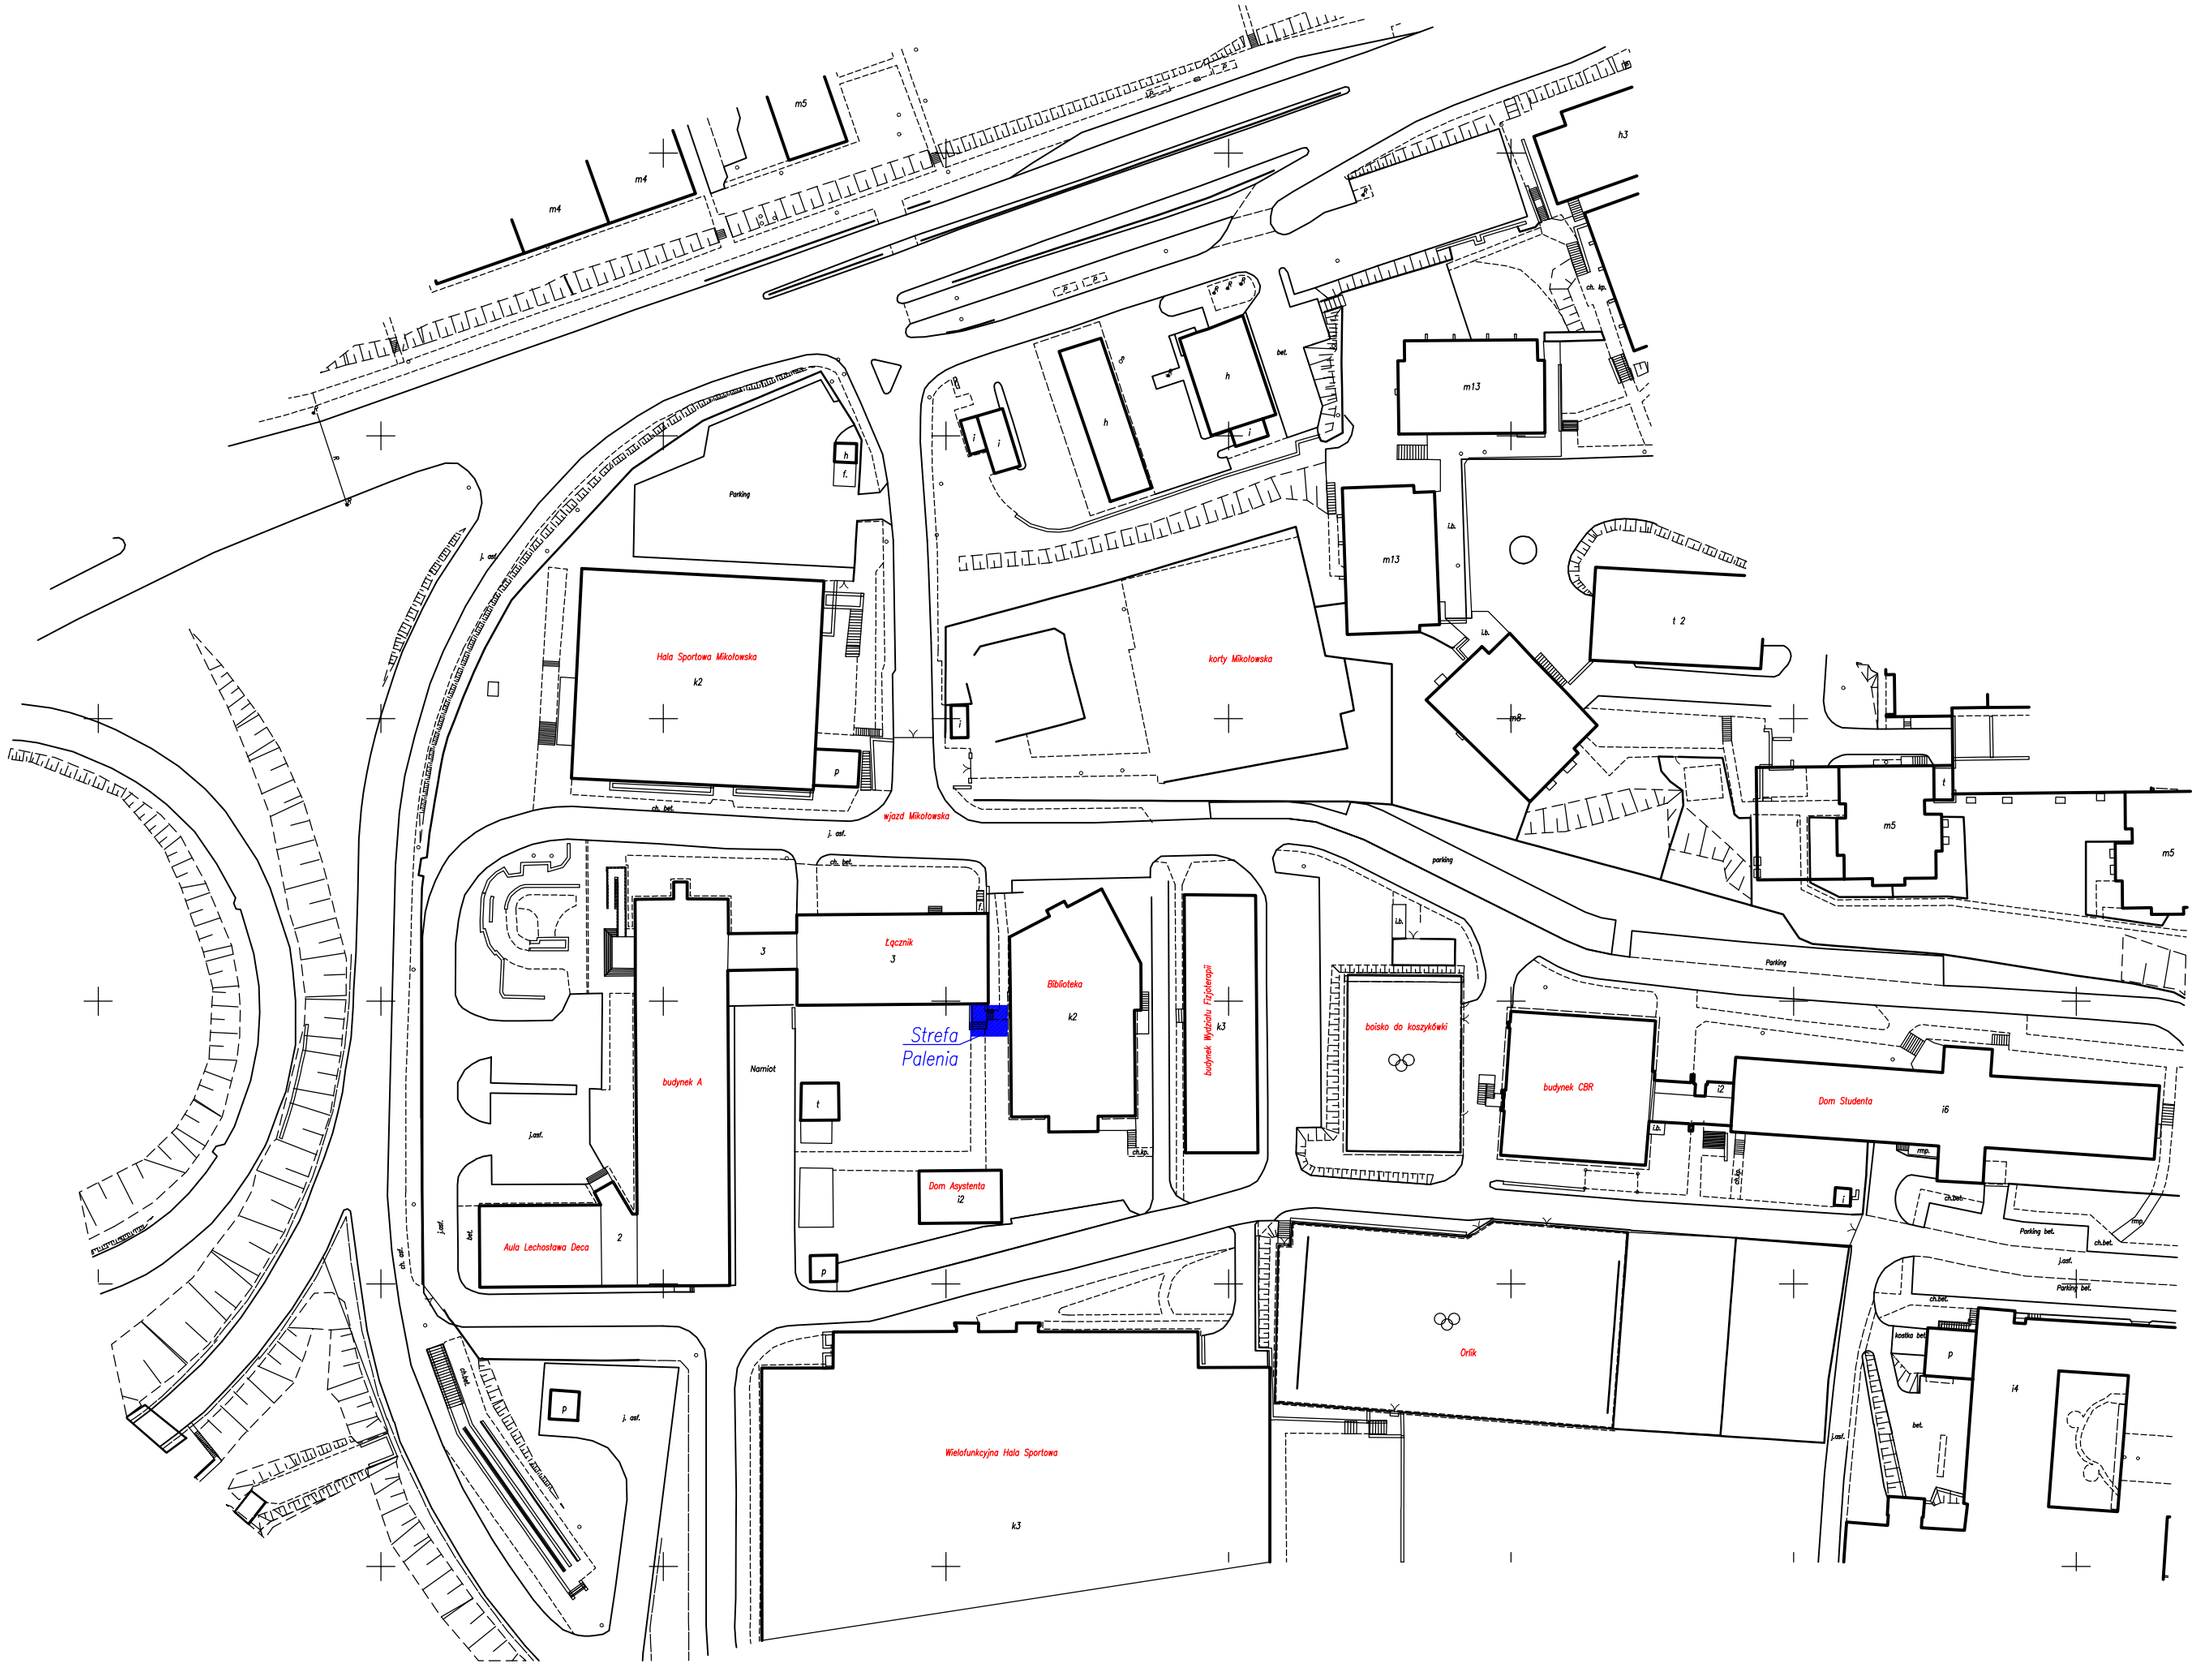
m5
m4
m4
h3
ch. ap.
bet.
h
h
i
i
m13
Parking
h
f.
Hala Sportowa Mikołowska
k2
korty Mikołowska
m13
Lb.
t 2
m8
p
ch. bet.
j. ost.
wjazd Mikołowska
j. ost.
ch. bet.
parking
m5
t
m5
Parking
Łącznik
3
3
Biblioteka
k2
budynek Wydziału Fizjoterapii
k3
boisko do koszykówki
budynek A
Namiot
Strefa
Palenia
budynek CBR
i2
Dom Studenta
i6
t
j.ost.
Dom Asystenta
i2
mp.
ch.bet.
Parking bet.
ch.bet.
j.ost.
Aula Lechosława Deca
2
bet.
j.ost.
ch. ost.
Parking bet.
ch.bet.
kostka bet.
p
Orlik
p
j. ost.
i4
Wielofunkcyjna Hala Sportowa
k3
bet.
j.ost.